
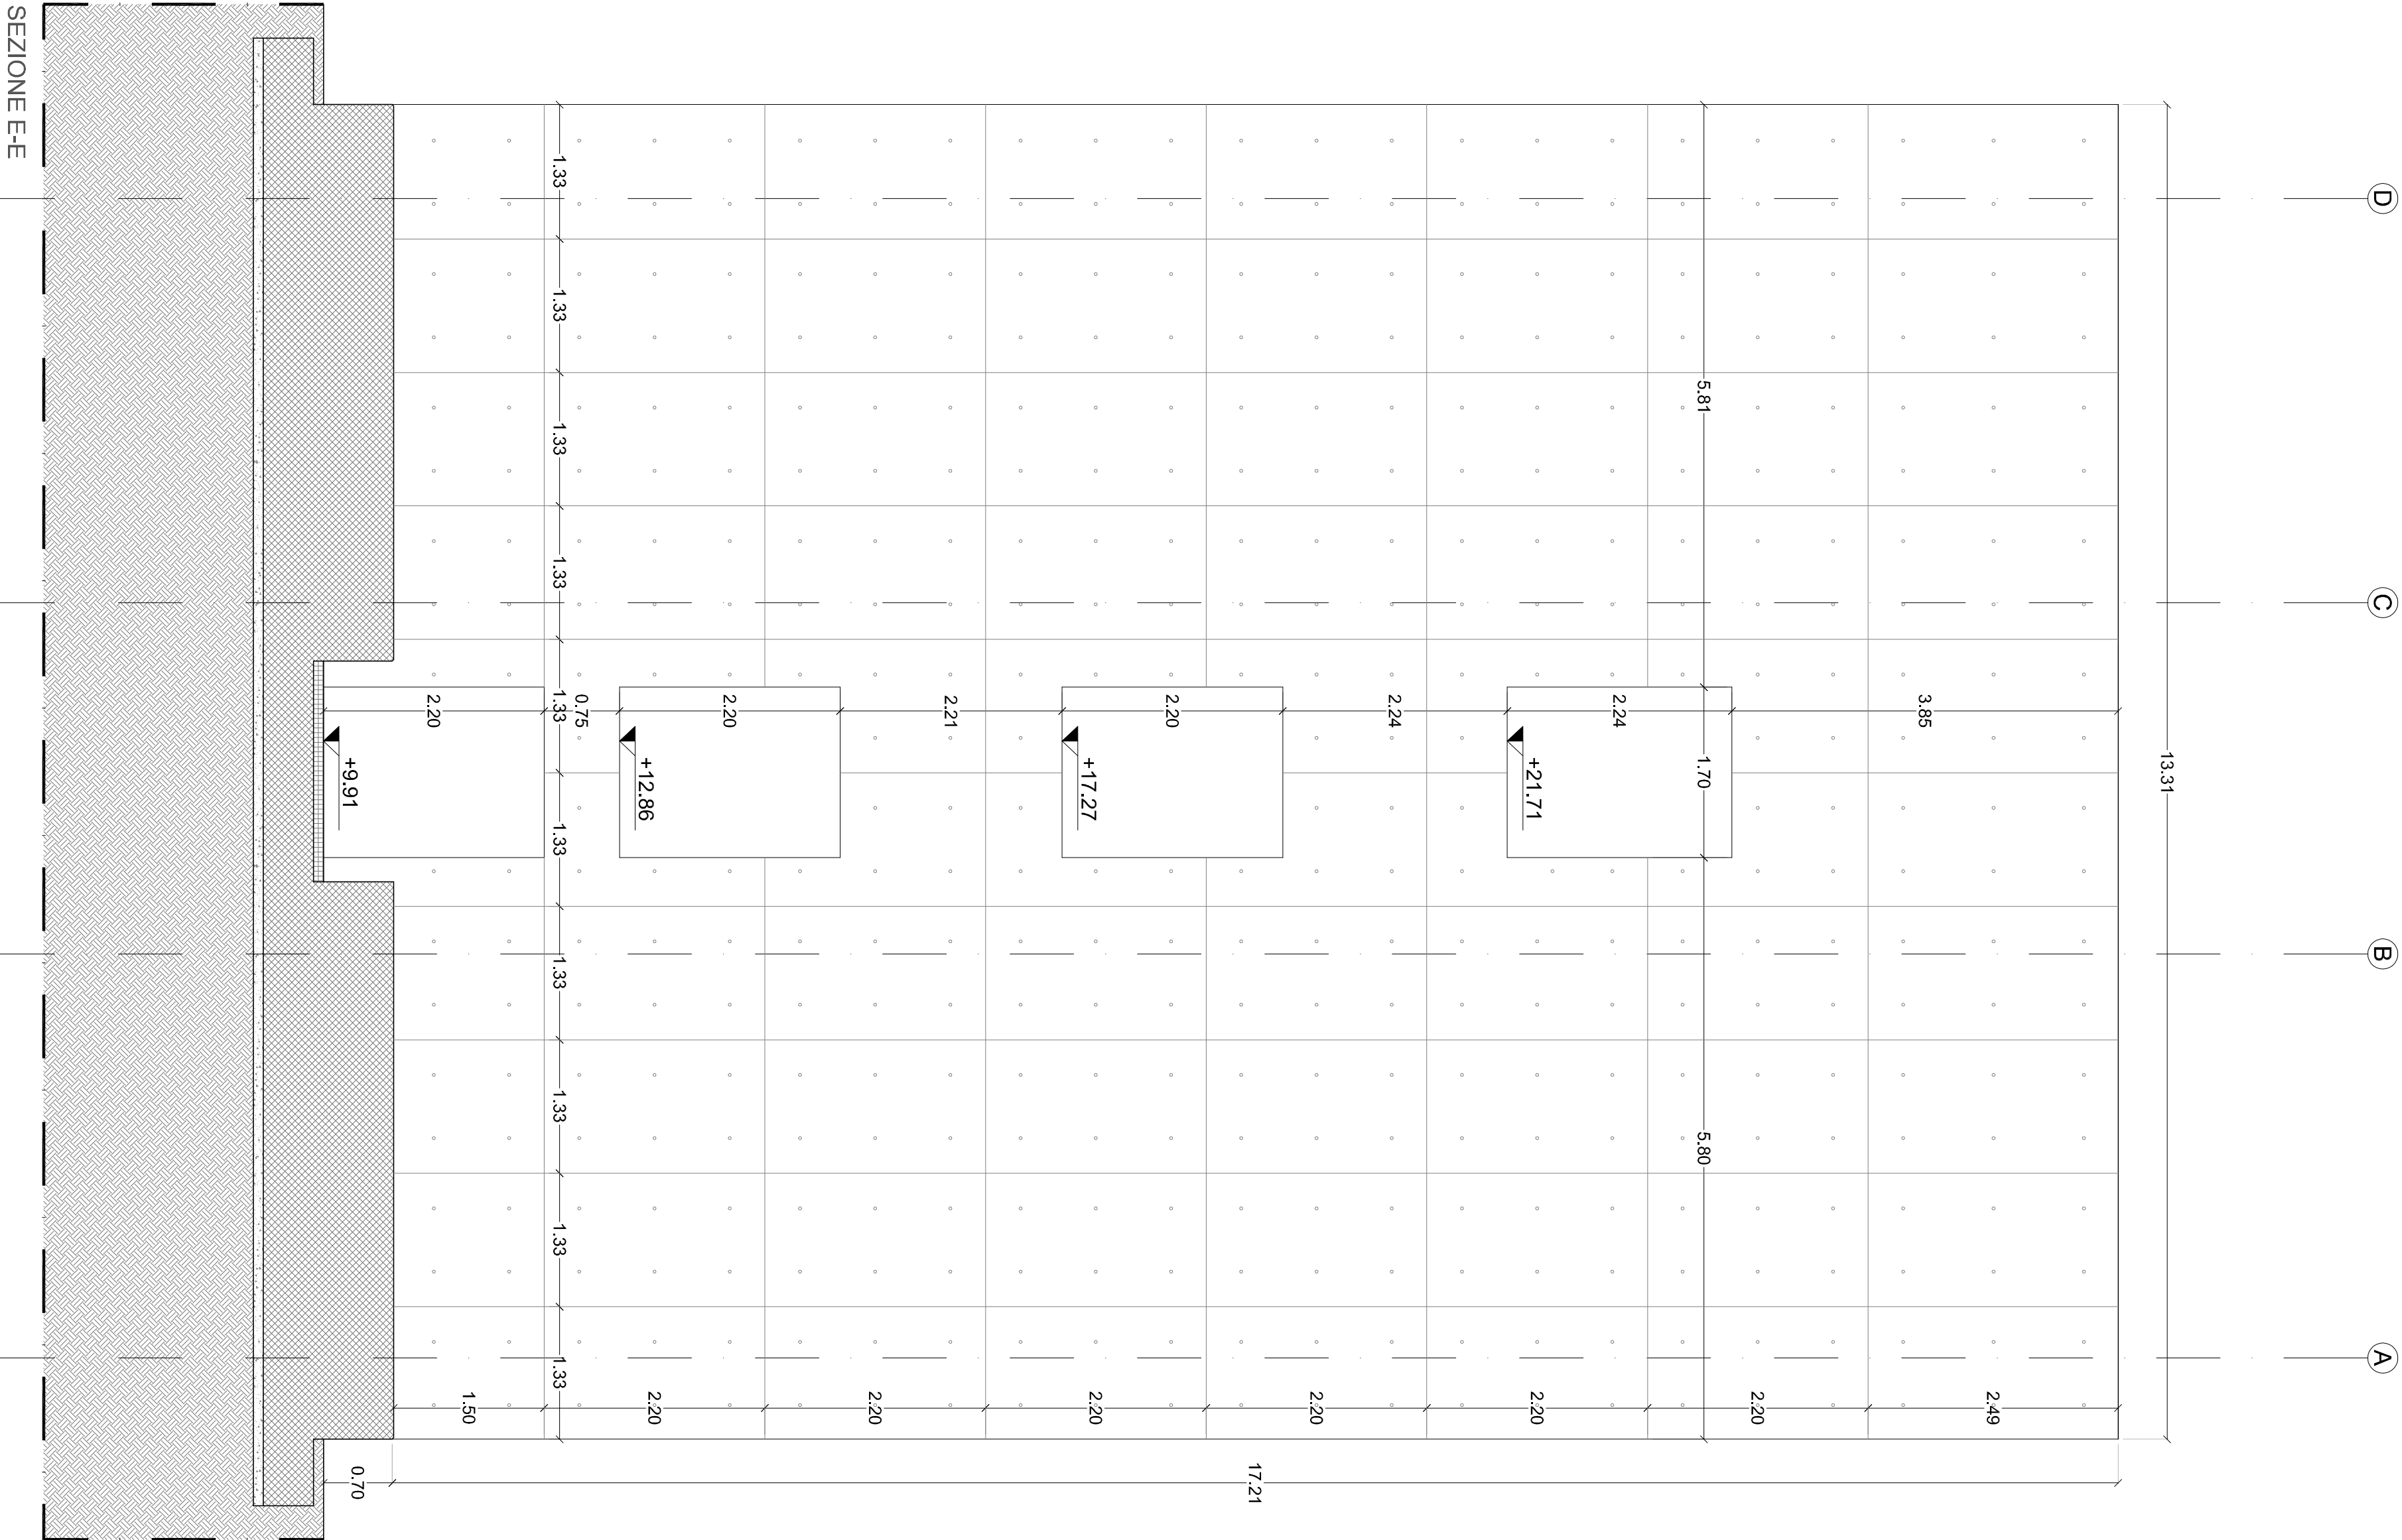


- LEGENDA MURATURE:
- MURATURA ESISTENTE
  - NUOVA MURATURA CALCESTRUZZO
  - NUOVA MURATURA LATERIZIO
  - NUOVA MURATURA LATERIZIO TRAMEZZE
  - NUOVA MURATURA CARTONGESSO

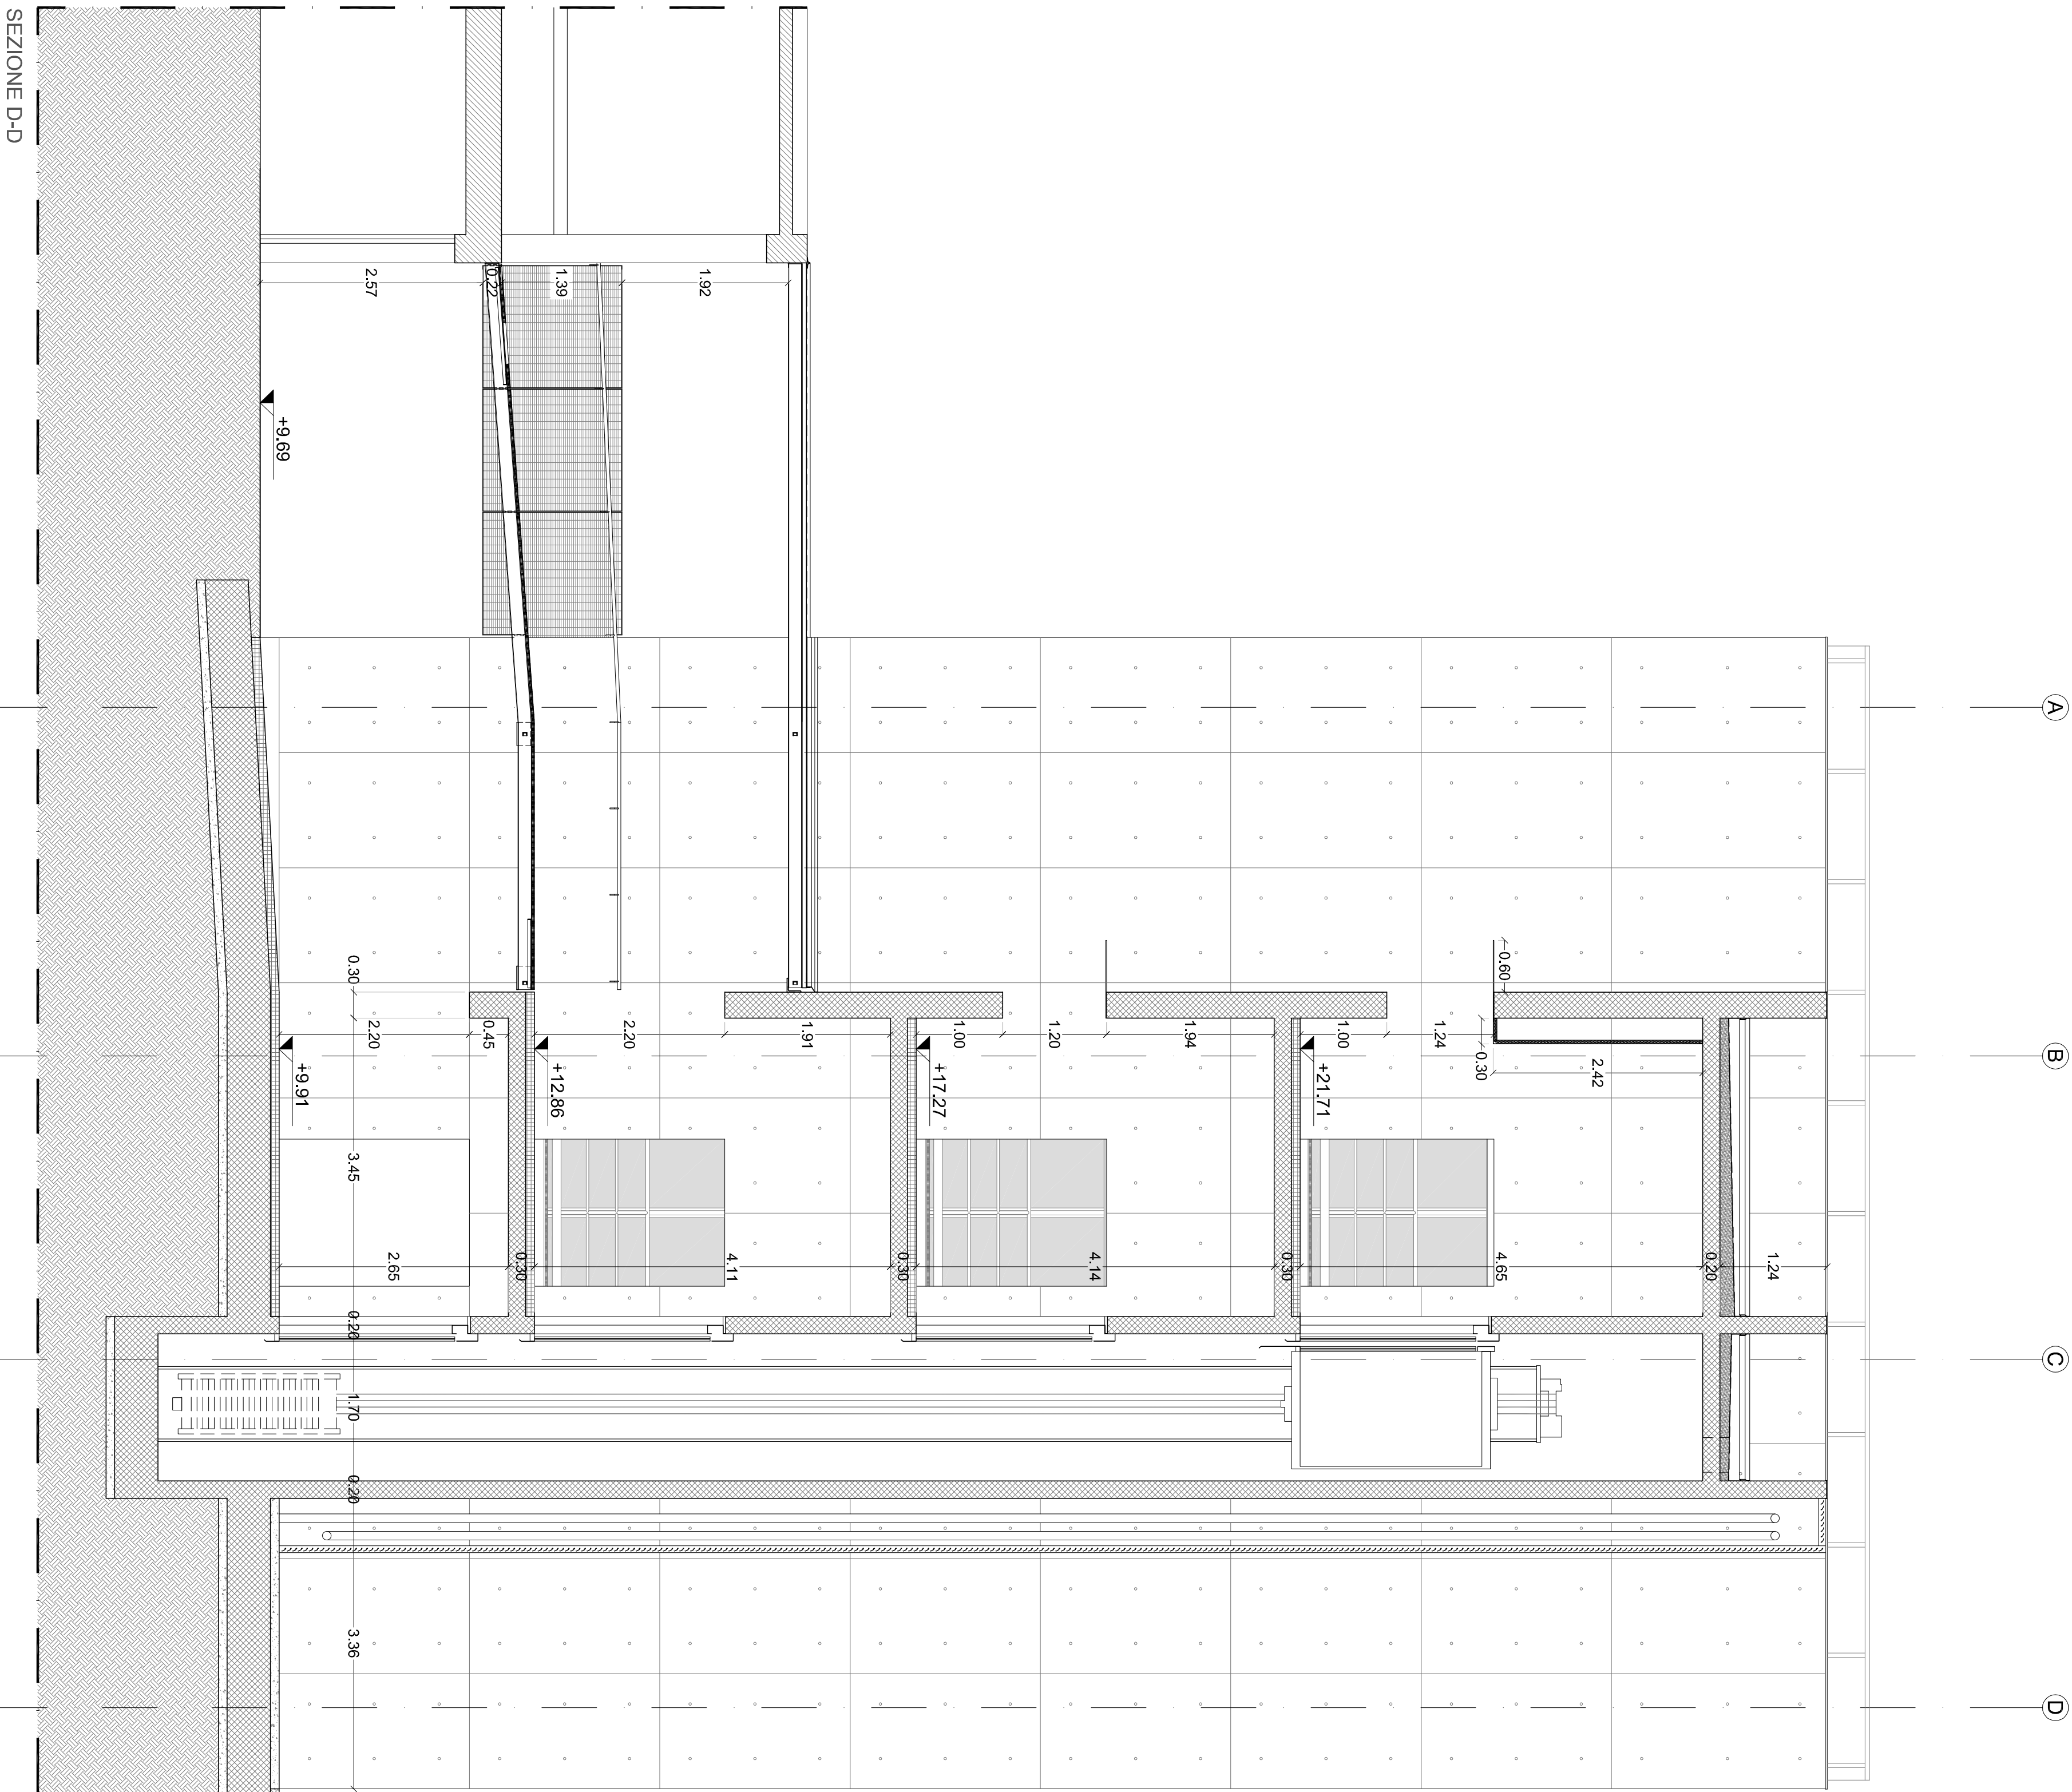

**Opera**  
Atto di intervento finalizzato alla riqualificazione  
ed alla manutenzione dell'esistente, con  
l'intervento di restauro e consolidamento  
strutturale, con la sostituzione di alcune  
parti ed elementi, presso l'Edificio di  
Scienze del primo di via Marco - Padova

**Comune**  
Pd/CDV/A

**Via**  
Via VIII Febbraio, n° 2

**Commento**  
Universal degli Studi di Padova

**Progettista**  
Ing. Andrea Dal Corrallo

**Collaboratori**  
Ing. Mattia Basso, Ing. Giovanni Novello

**Consulenza**  
**Progetto Architettonico**  
Arch. Edoardo Neri  
Arch. Giulio Silvestri  
Ing. Marco Zappalà

**Elaborato**  
Progetto esecutivo architettonico  
Sezione D-D e E-E

**Scala**  
1:50

**Data**  
04 Maggio 2016

**Nome del file**  
16014\_Progetto esecutivo.dwg