




SEZIONE D-D

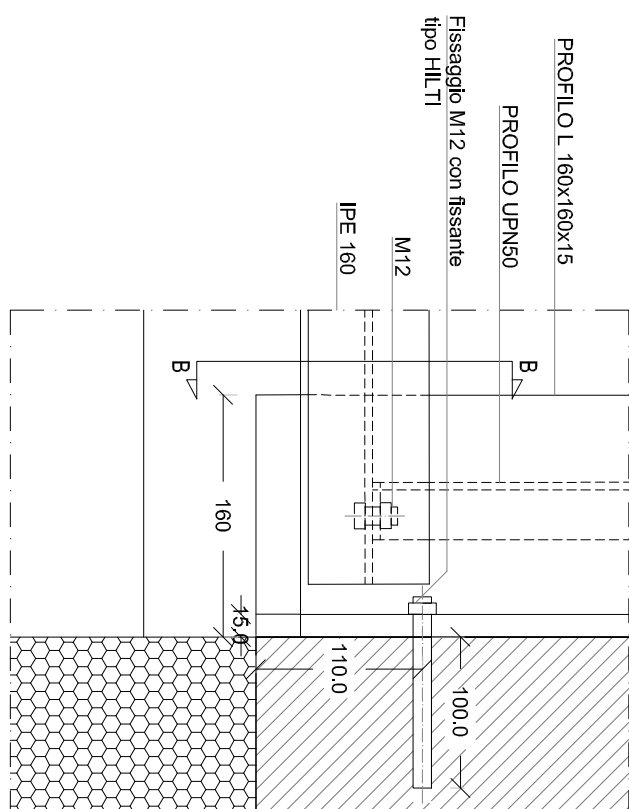


Particolare B - Appoggio di testa  
IPE160 copertura - scala 1:5

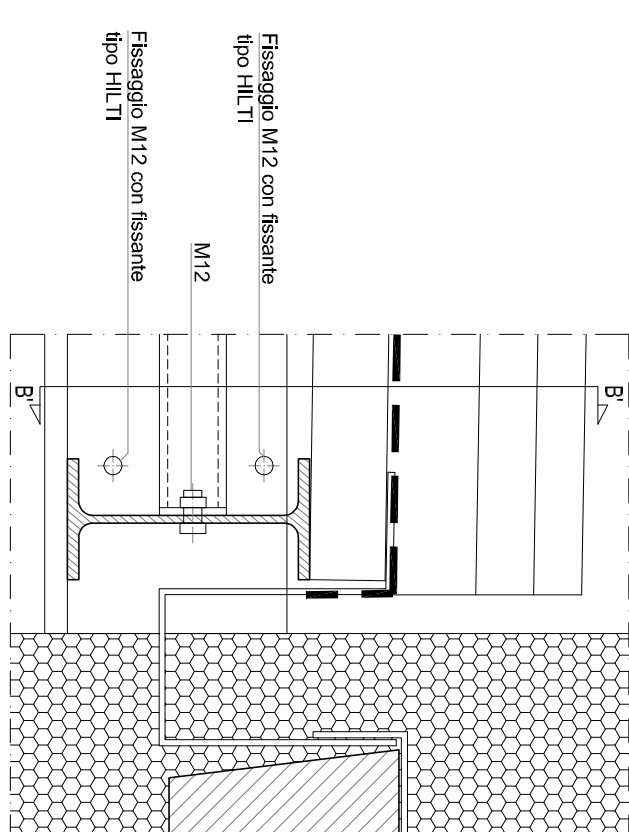


Sezione B-B - scala 1:5

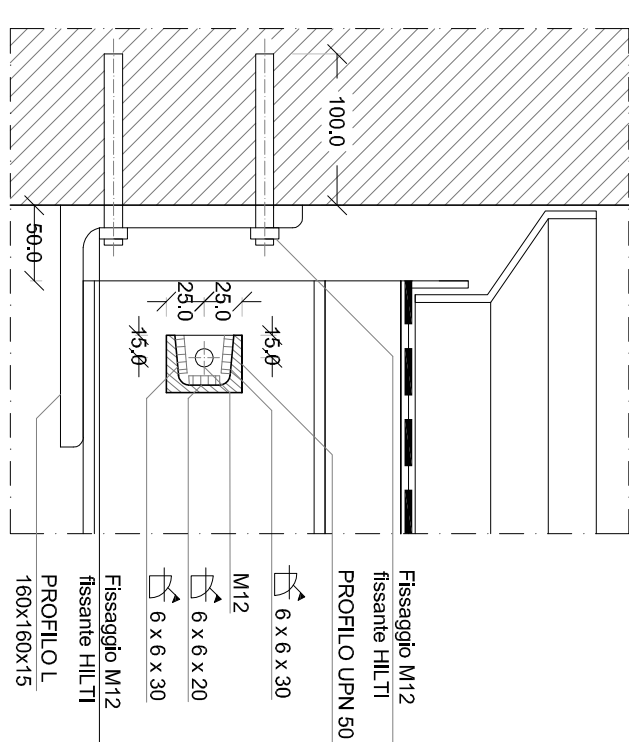


Sezione B'-B' - scala 1:5

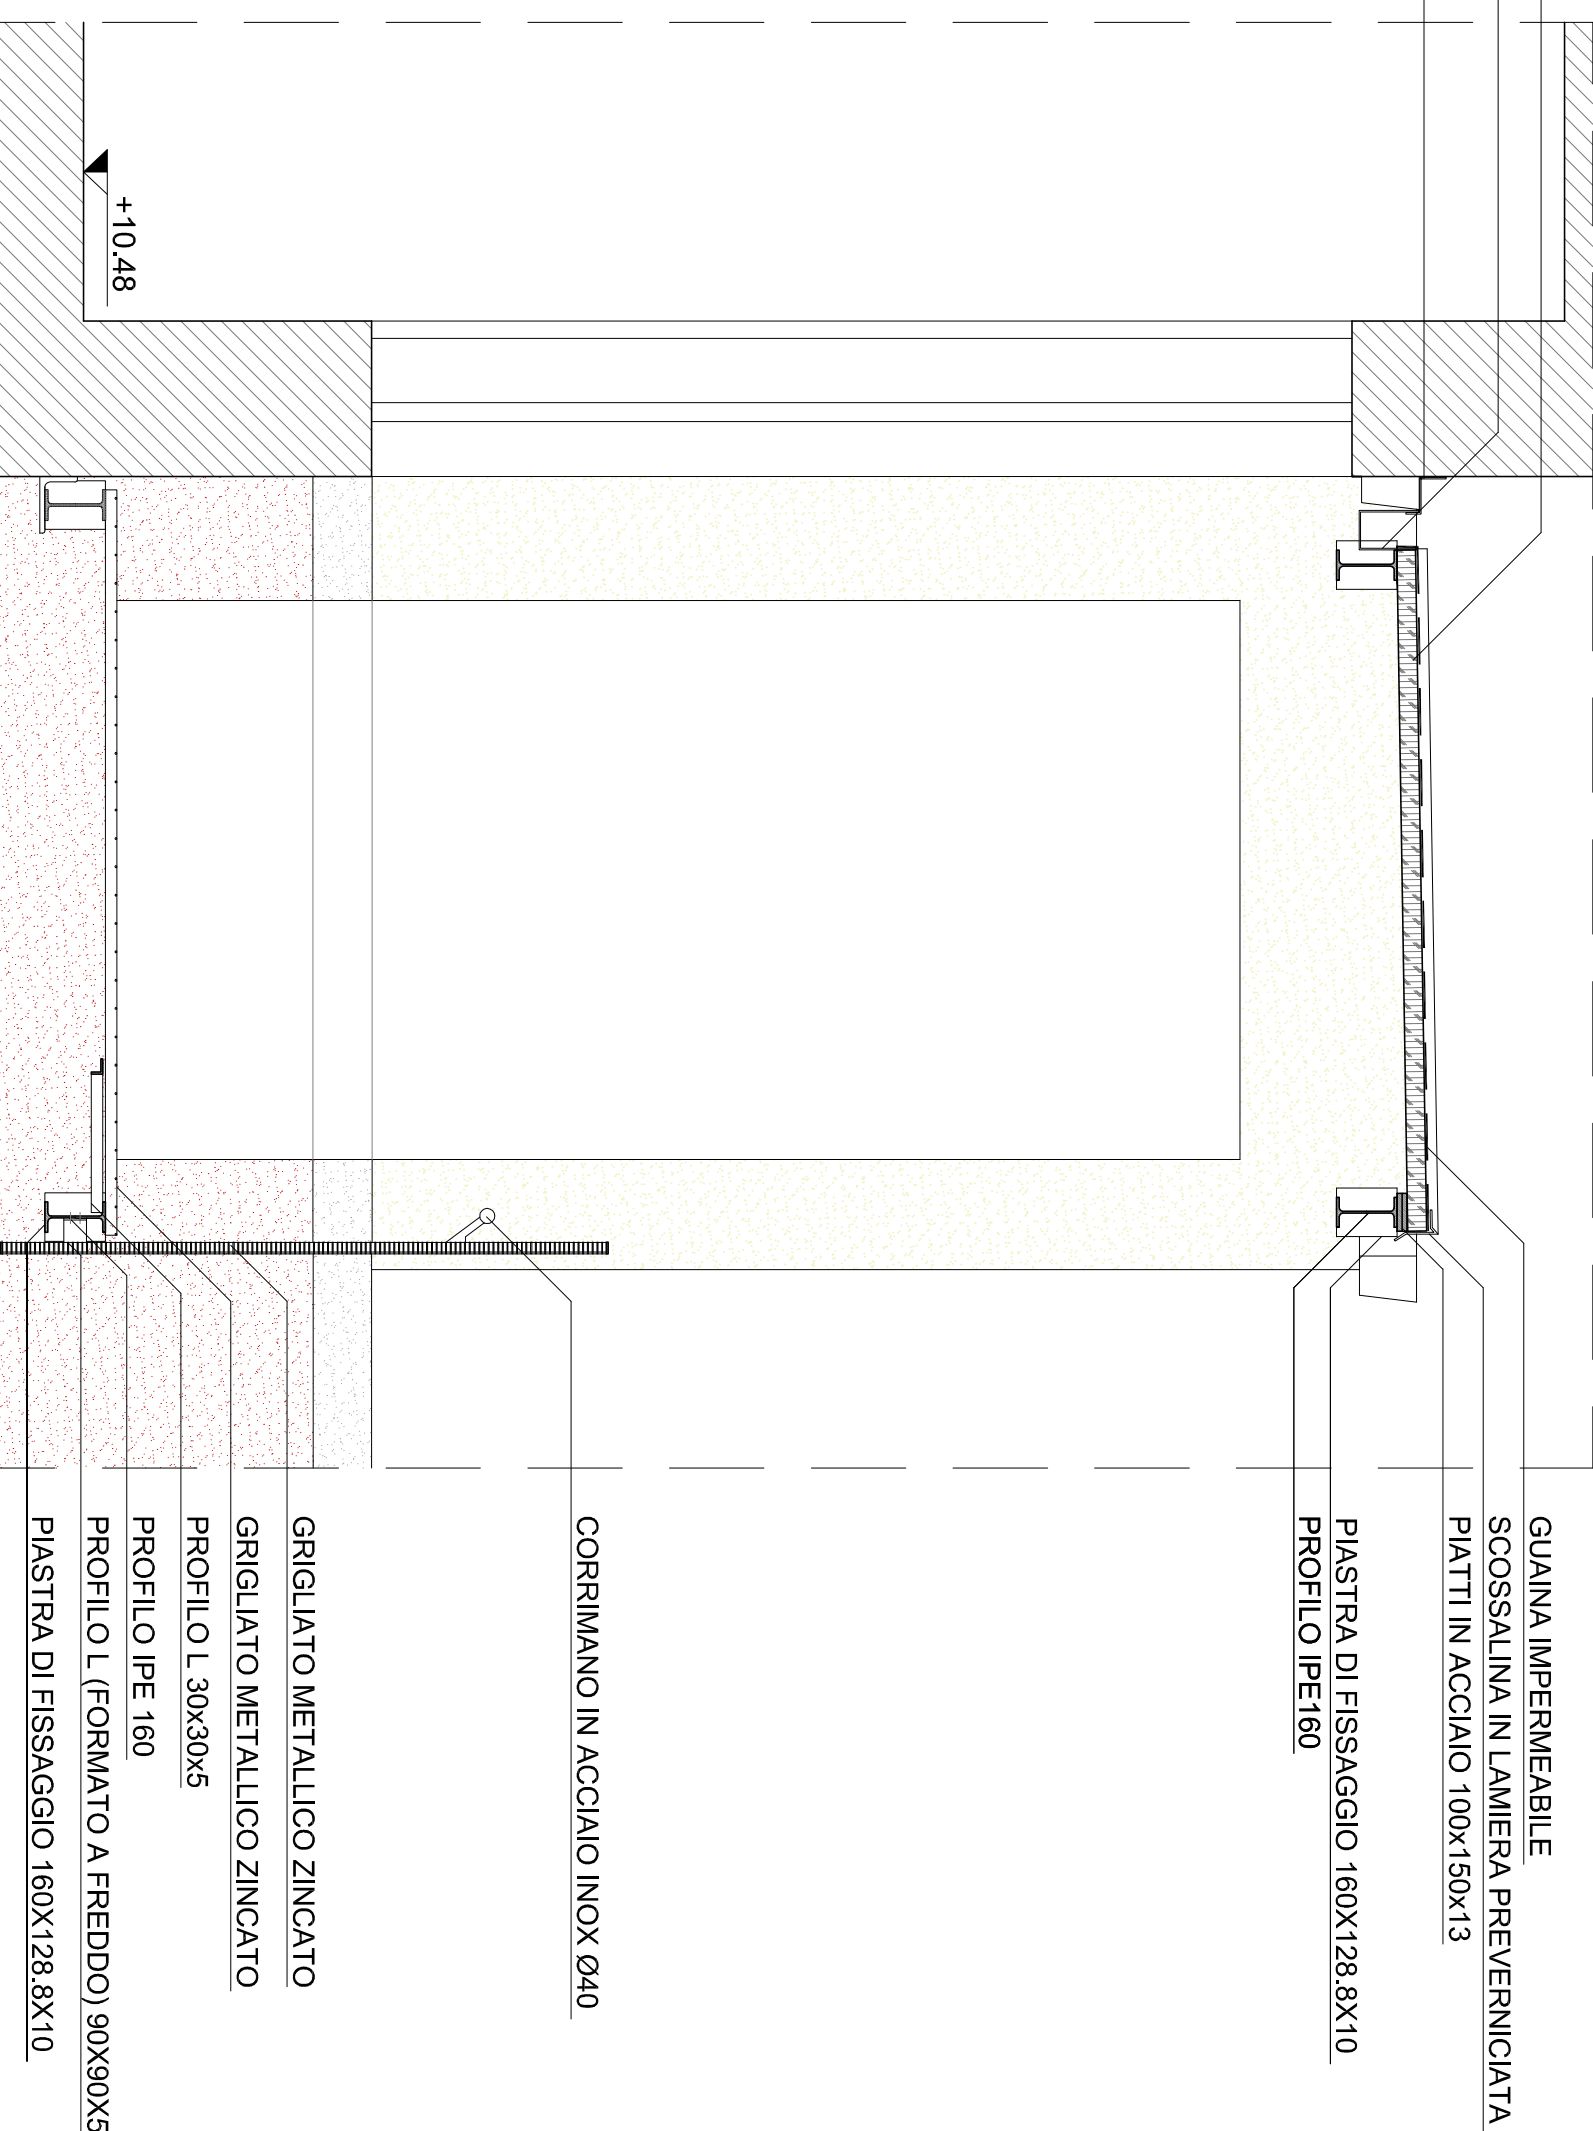


SEZIONE D'-D'

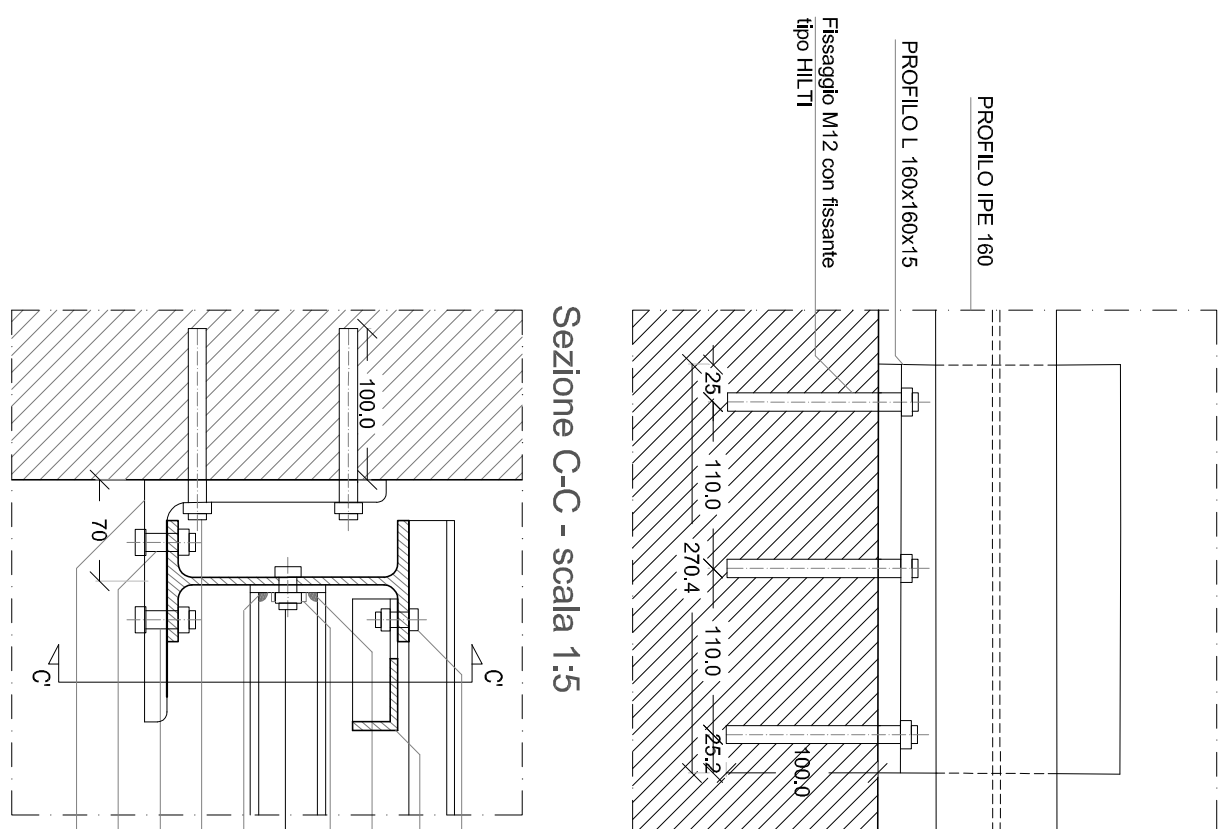

Particolare C - Attacco laterale 6 tasselli  
IPE 160 - scala 1:5

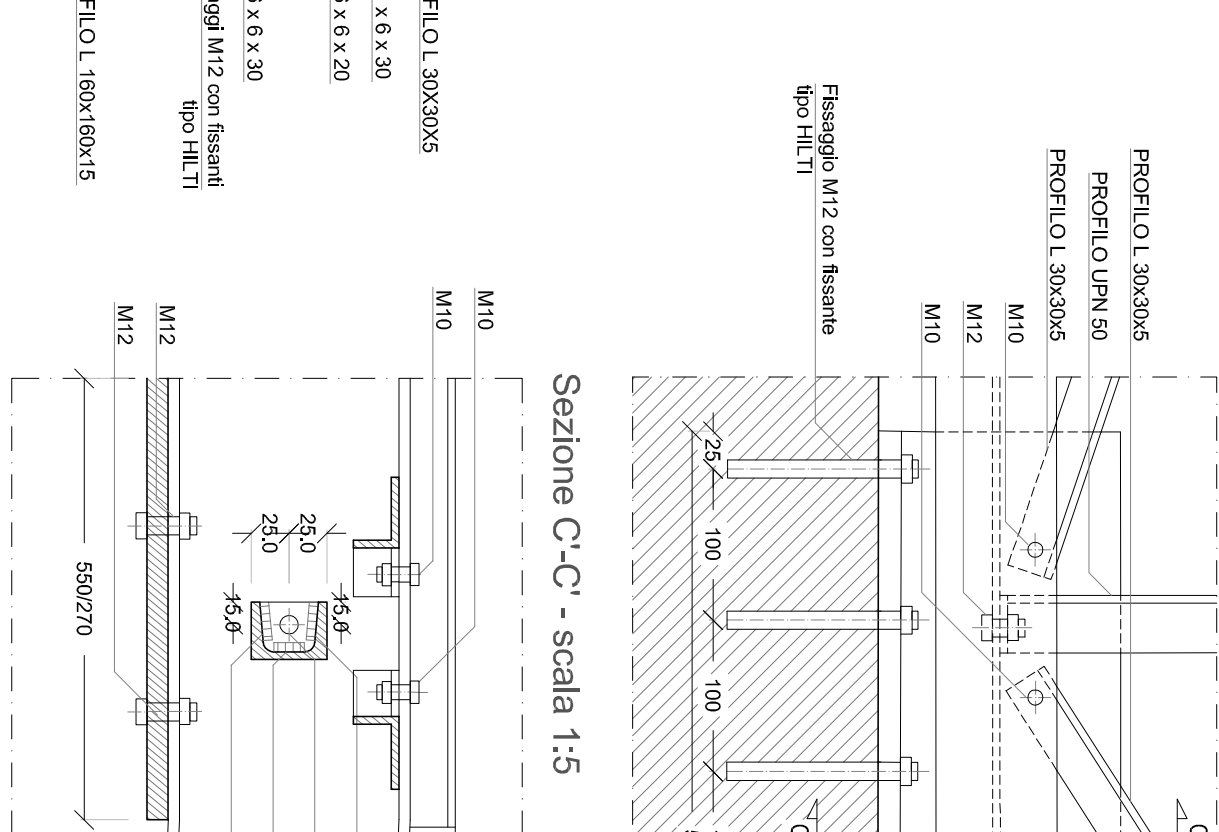

Particolare C - Attacco laterale 12 tasselli  
IPE 160 - scala 1:5

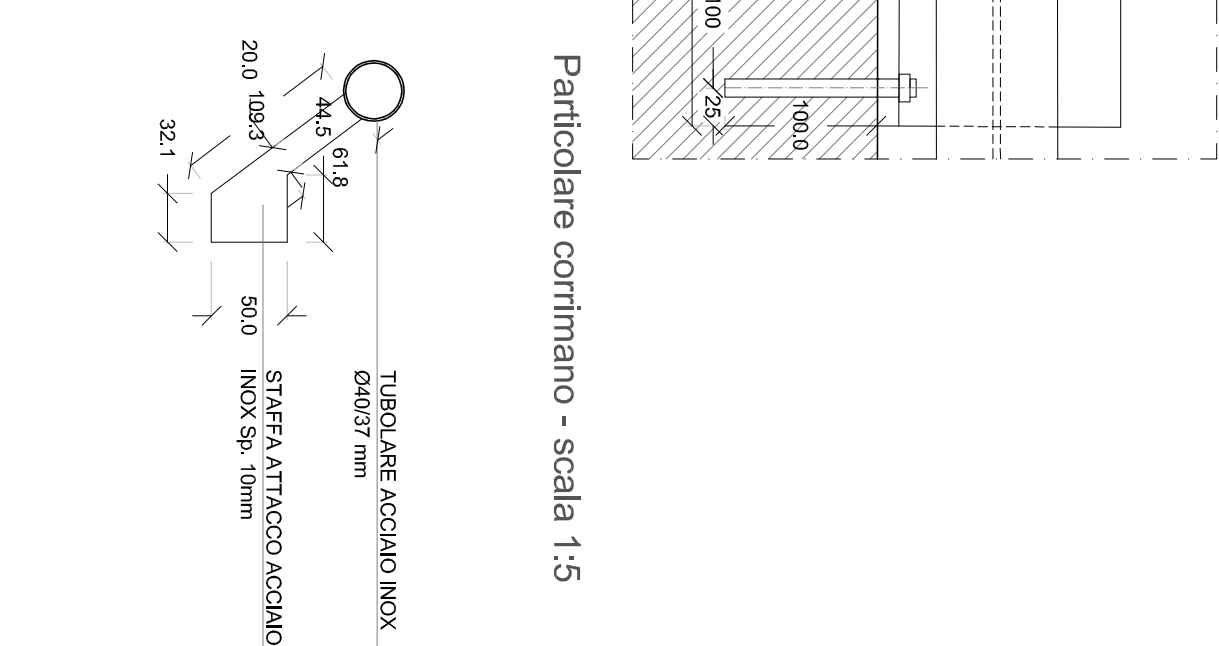

Particolare corrimano - scala 1:5

[illegible]