





SETTI S1 e S2 e ZONA CENTRALE C - SEZIONE ORIZZONTALE I-I' - DISTINTA ARMATURA ZONA 2 (sommità setti) - Scala 1:20

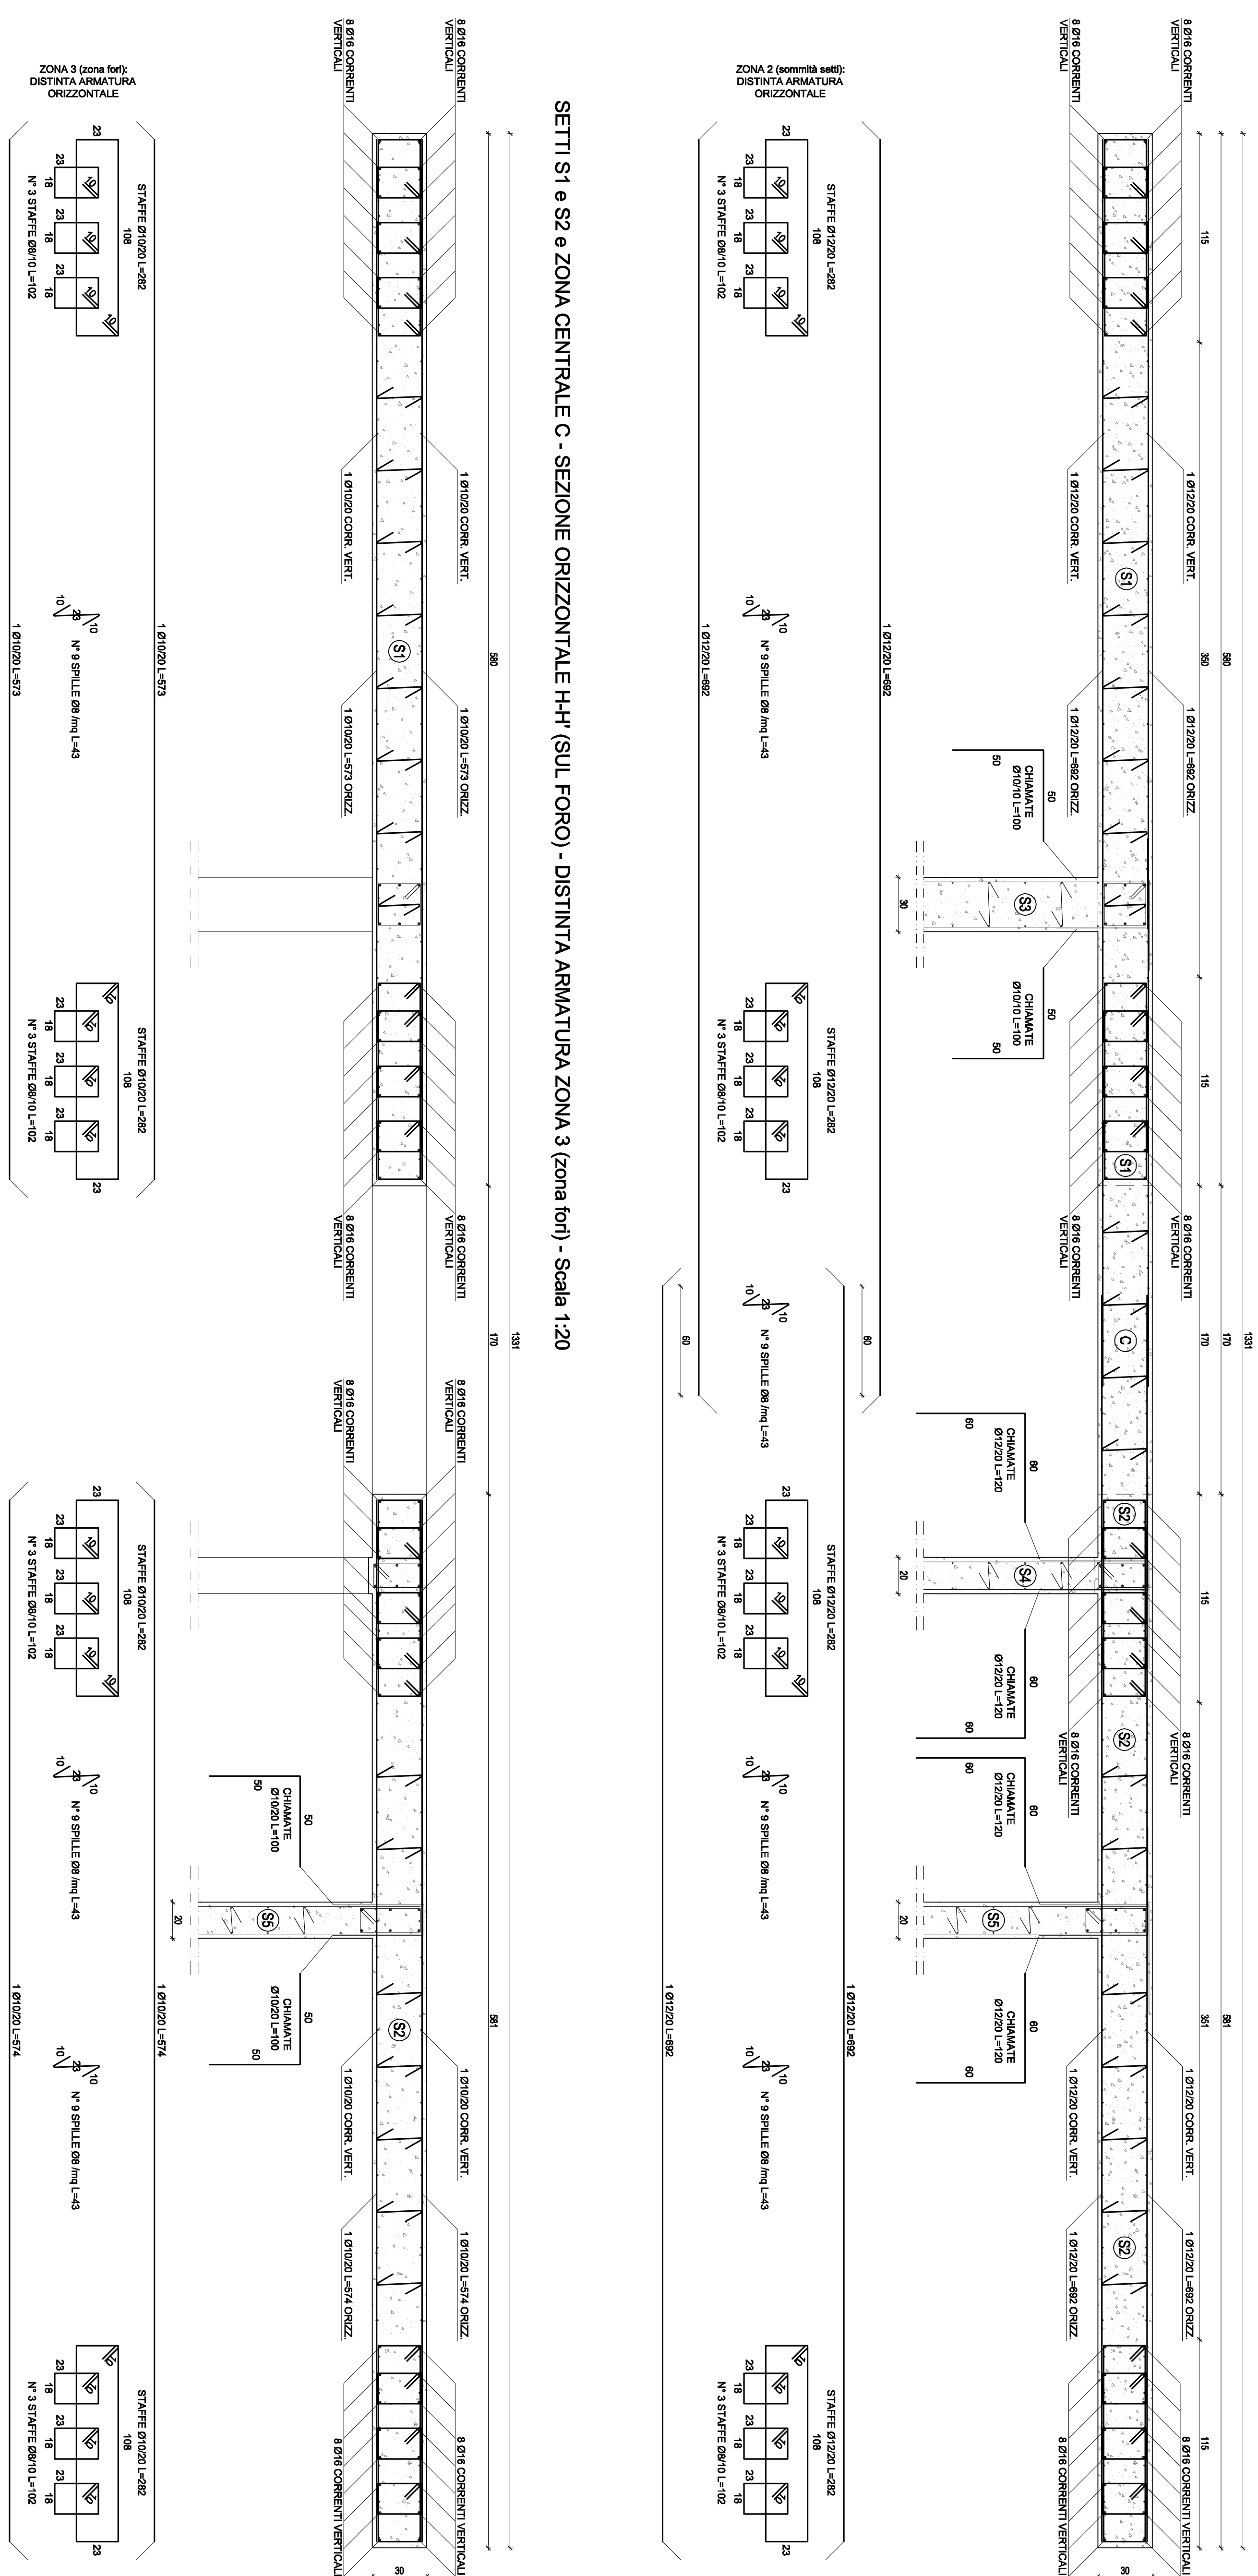

SETTI S1 e S2 e ZONA CENTRALE C - SEZIONE ORIZZONTALE H-H' (SUL FORO) - DISTINTA ARMATURA ZONA 3 (zona fori) - Scala 1:20

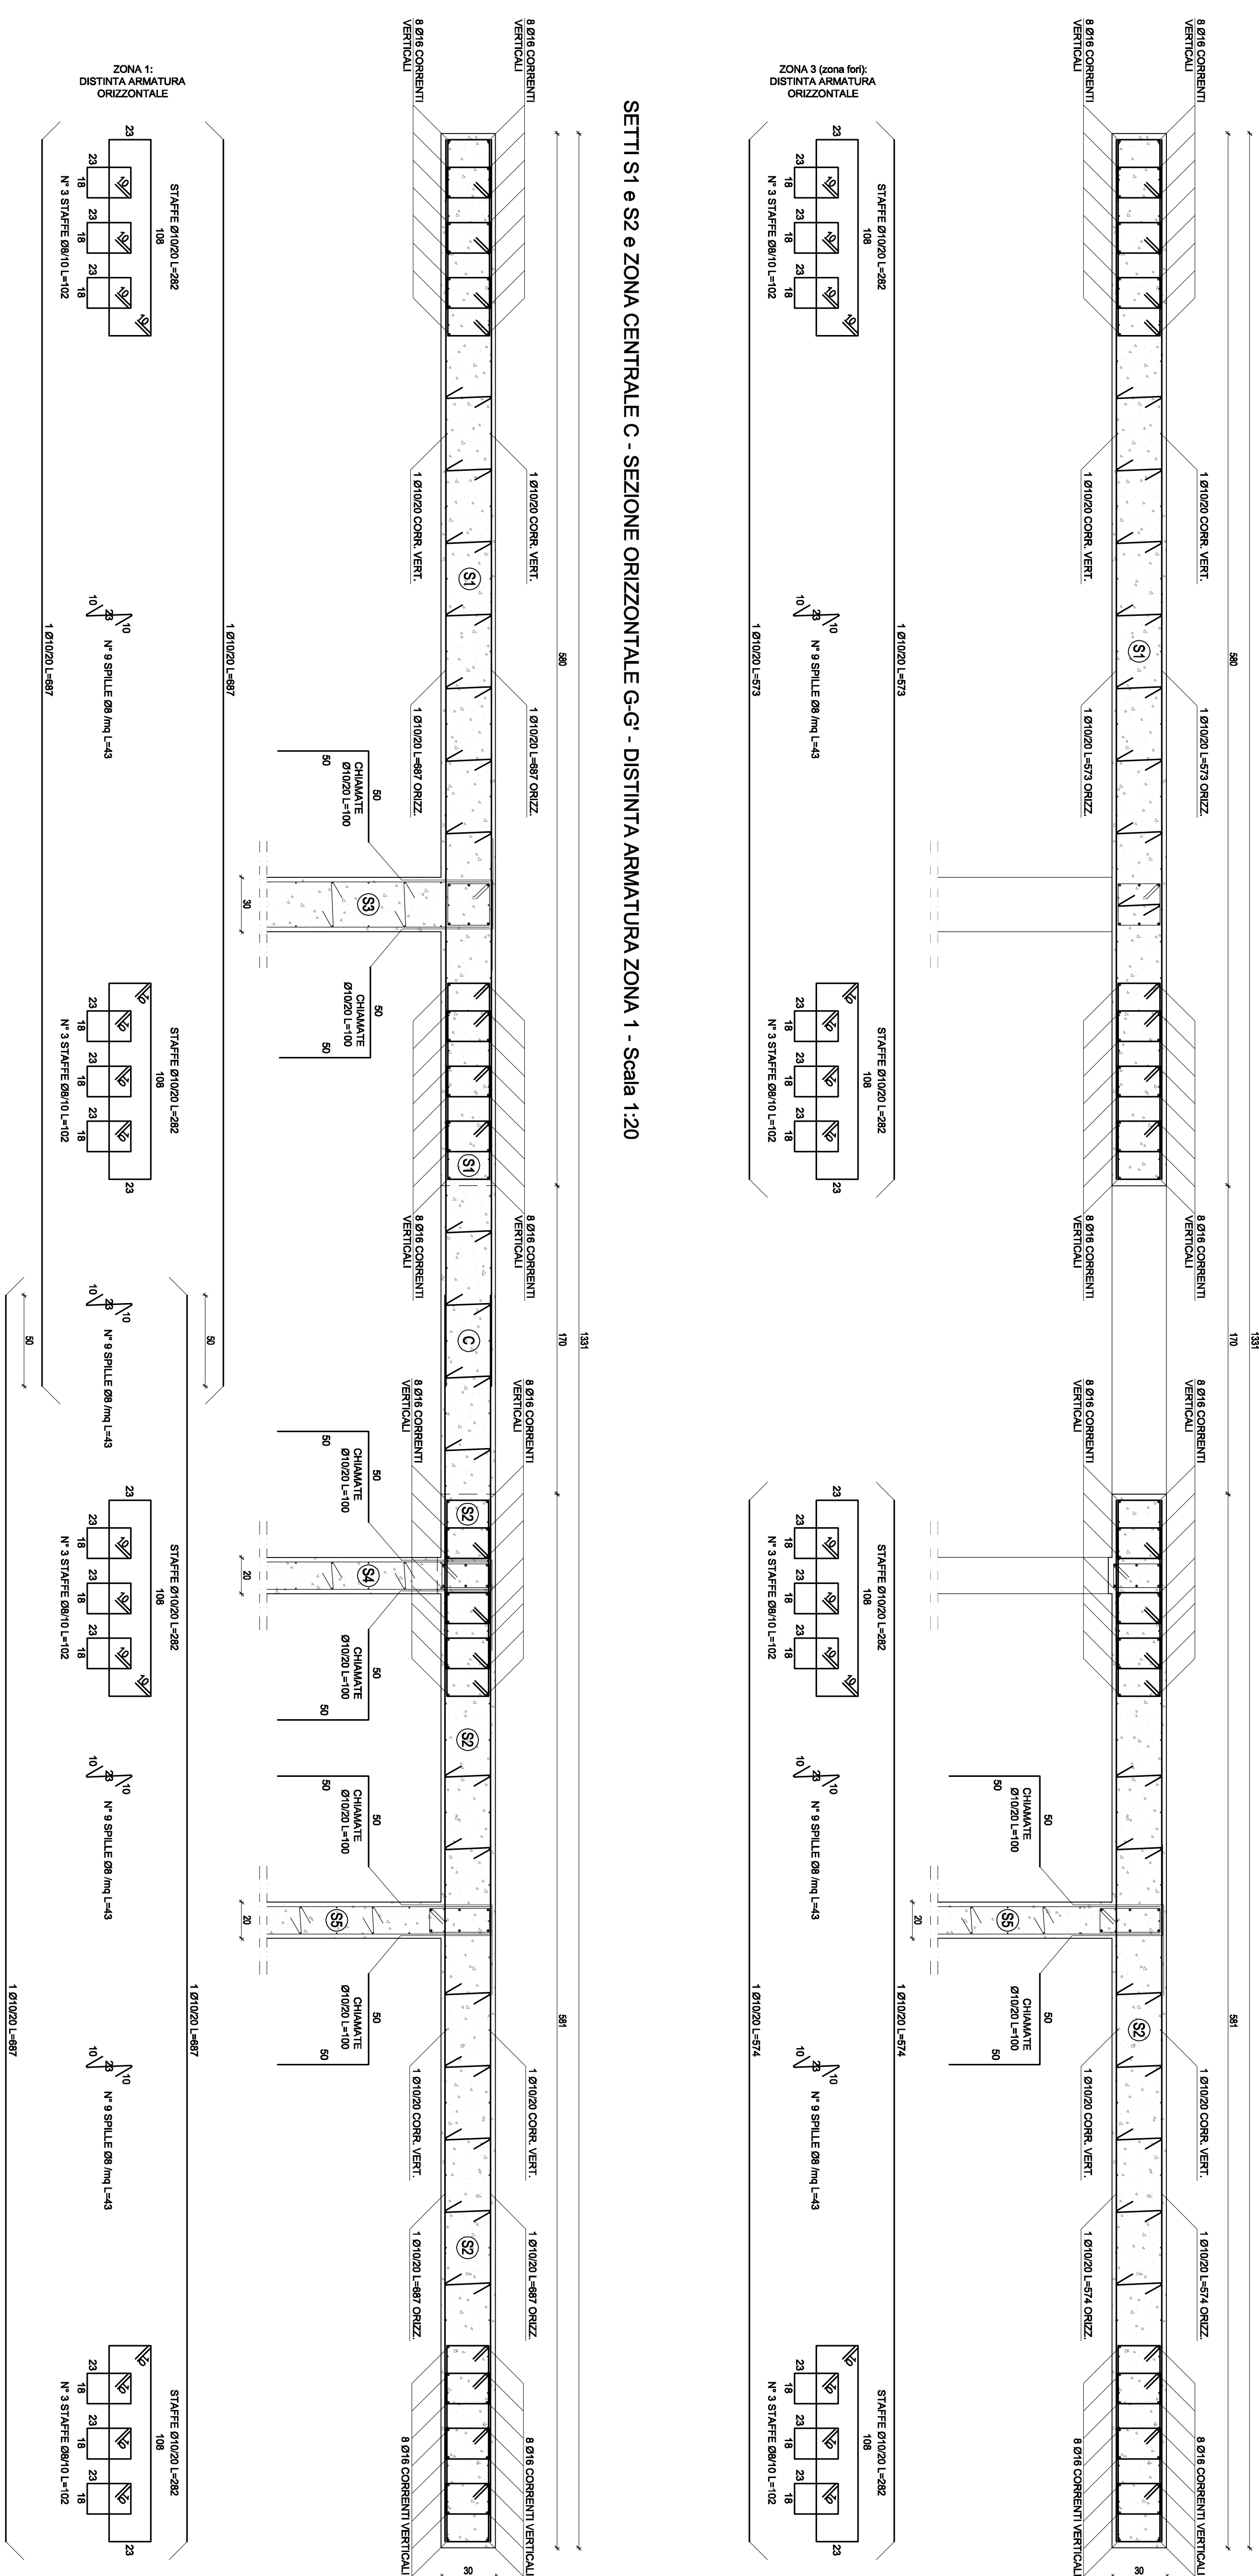

DISTINTA ARMATURA SETTO S1 SEZIONE VERTICALE - Scala 1:50	DISTINTA ARMATURA ZONA CENTRALE C	DISTINTA ARMATURA SETTO S2 SEZIONE VERTICALE - Scala 1:50
--	--------------------------------------	--

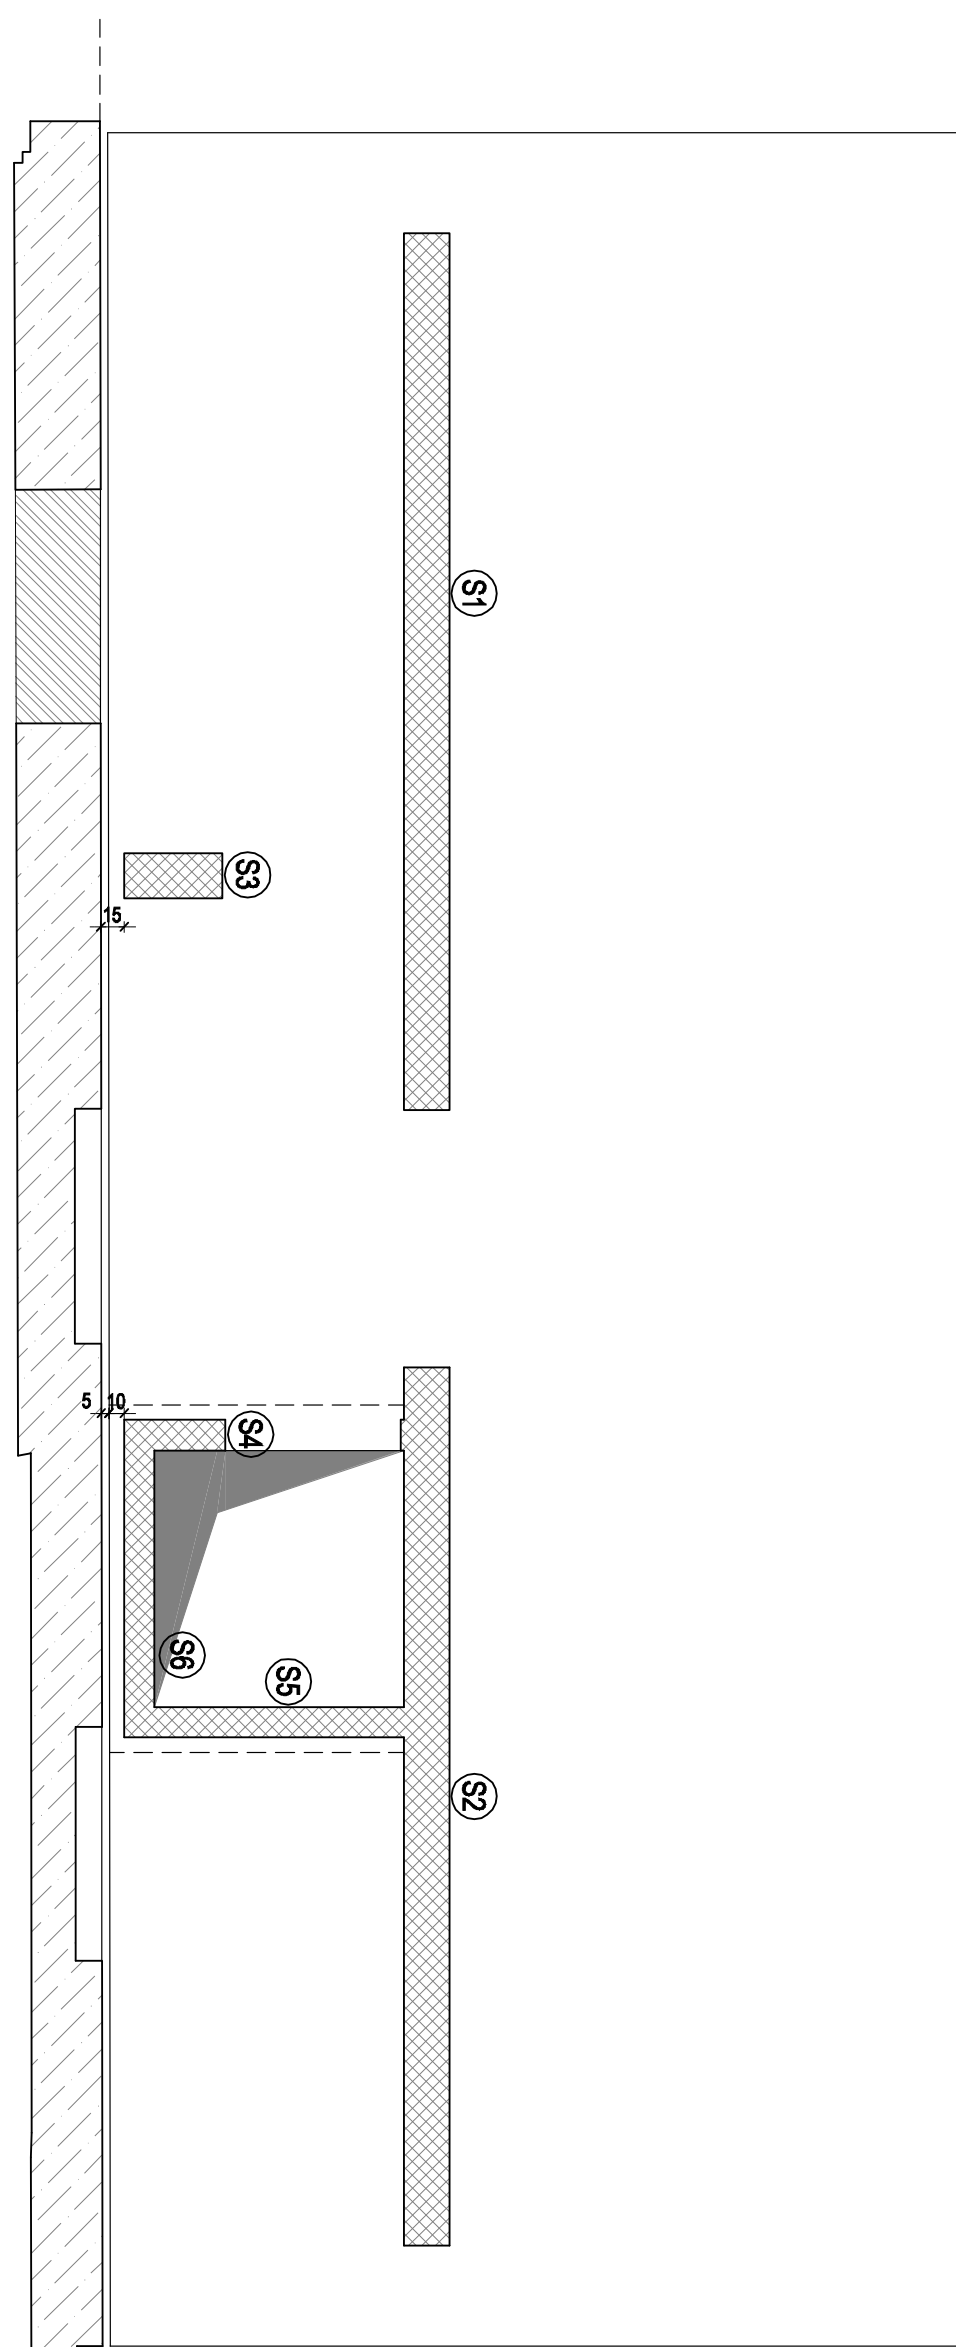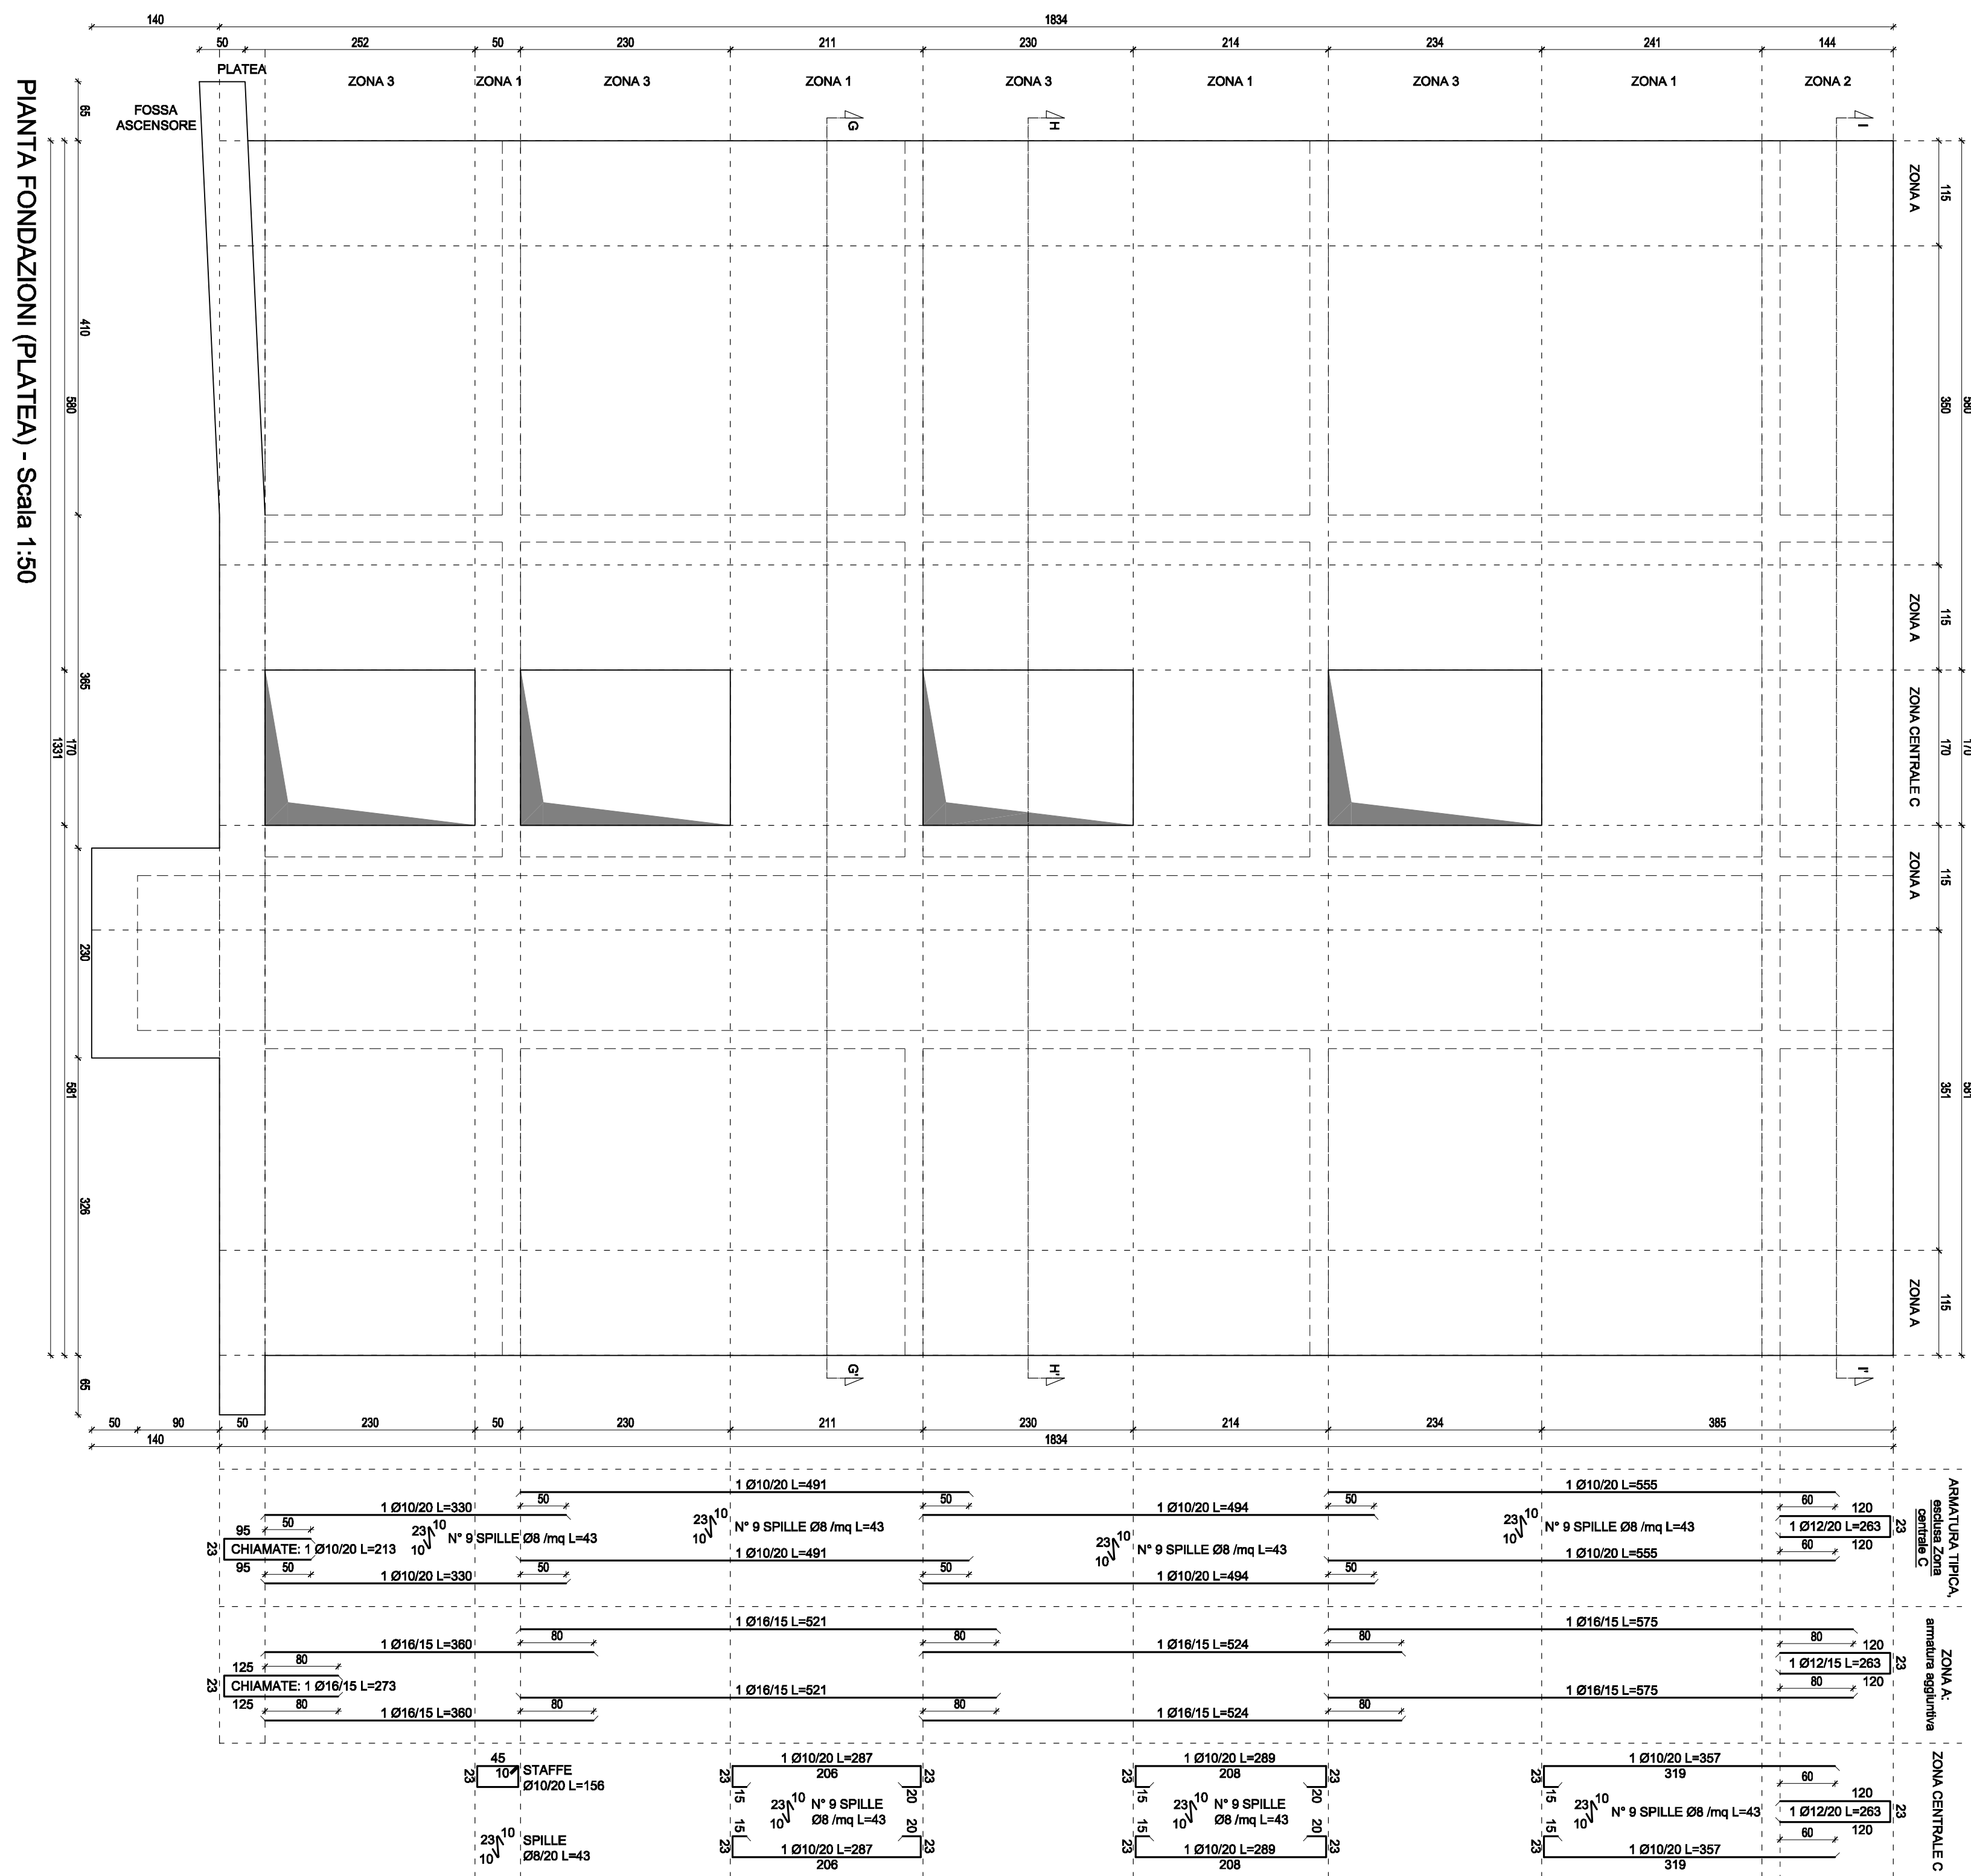[illegible]

Tav.