






INTERVENTO 1 - SCHEMA SCARICHI - scala 1:50

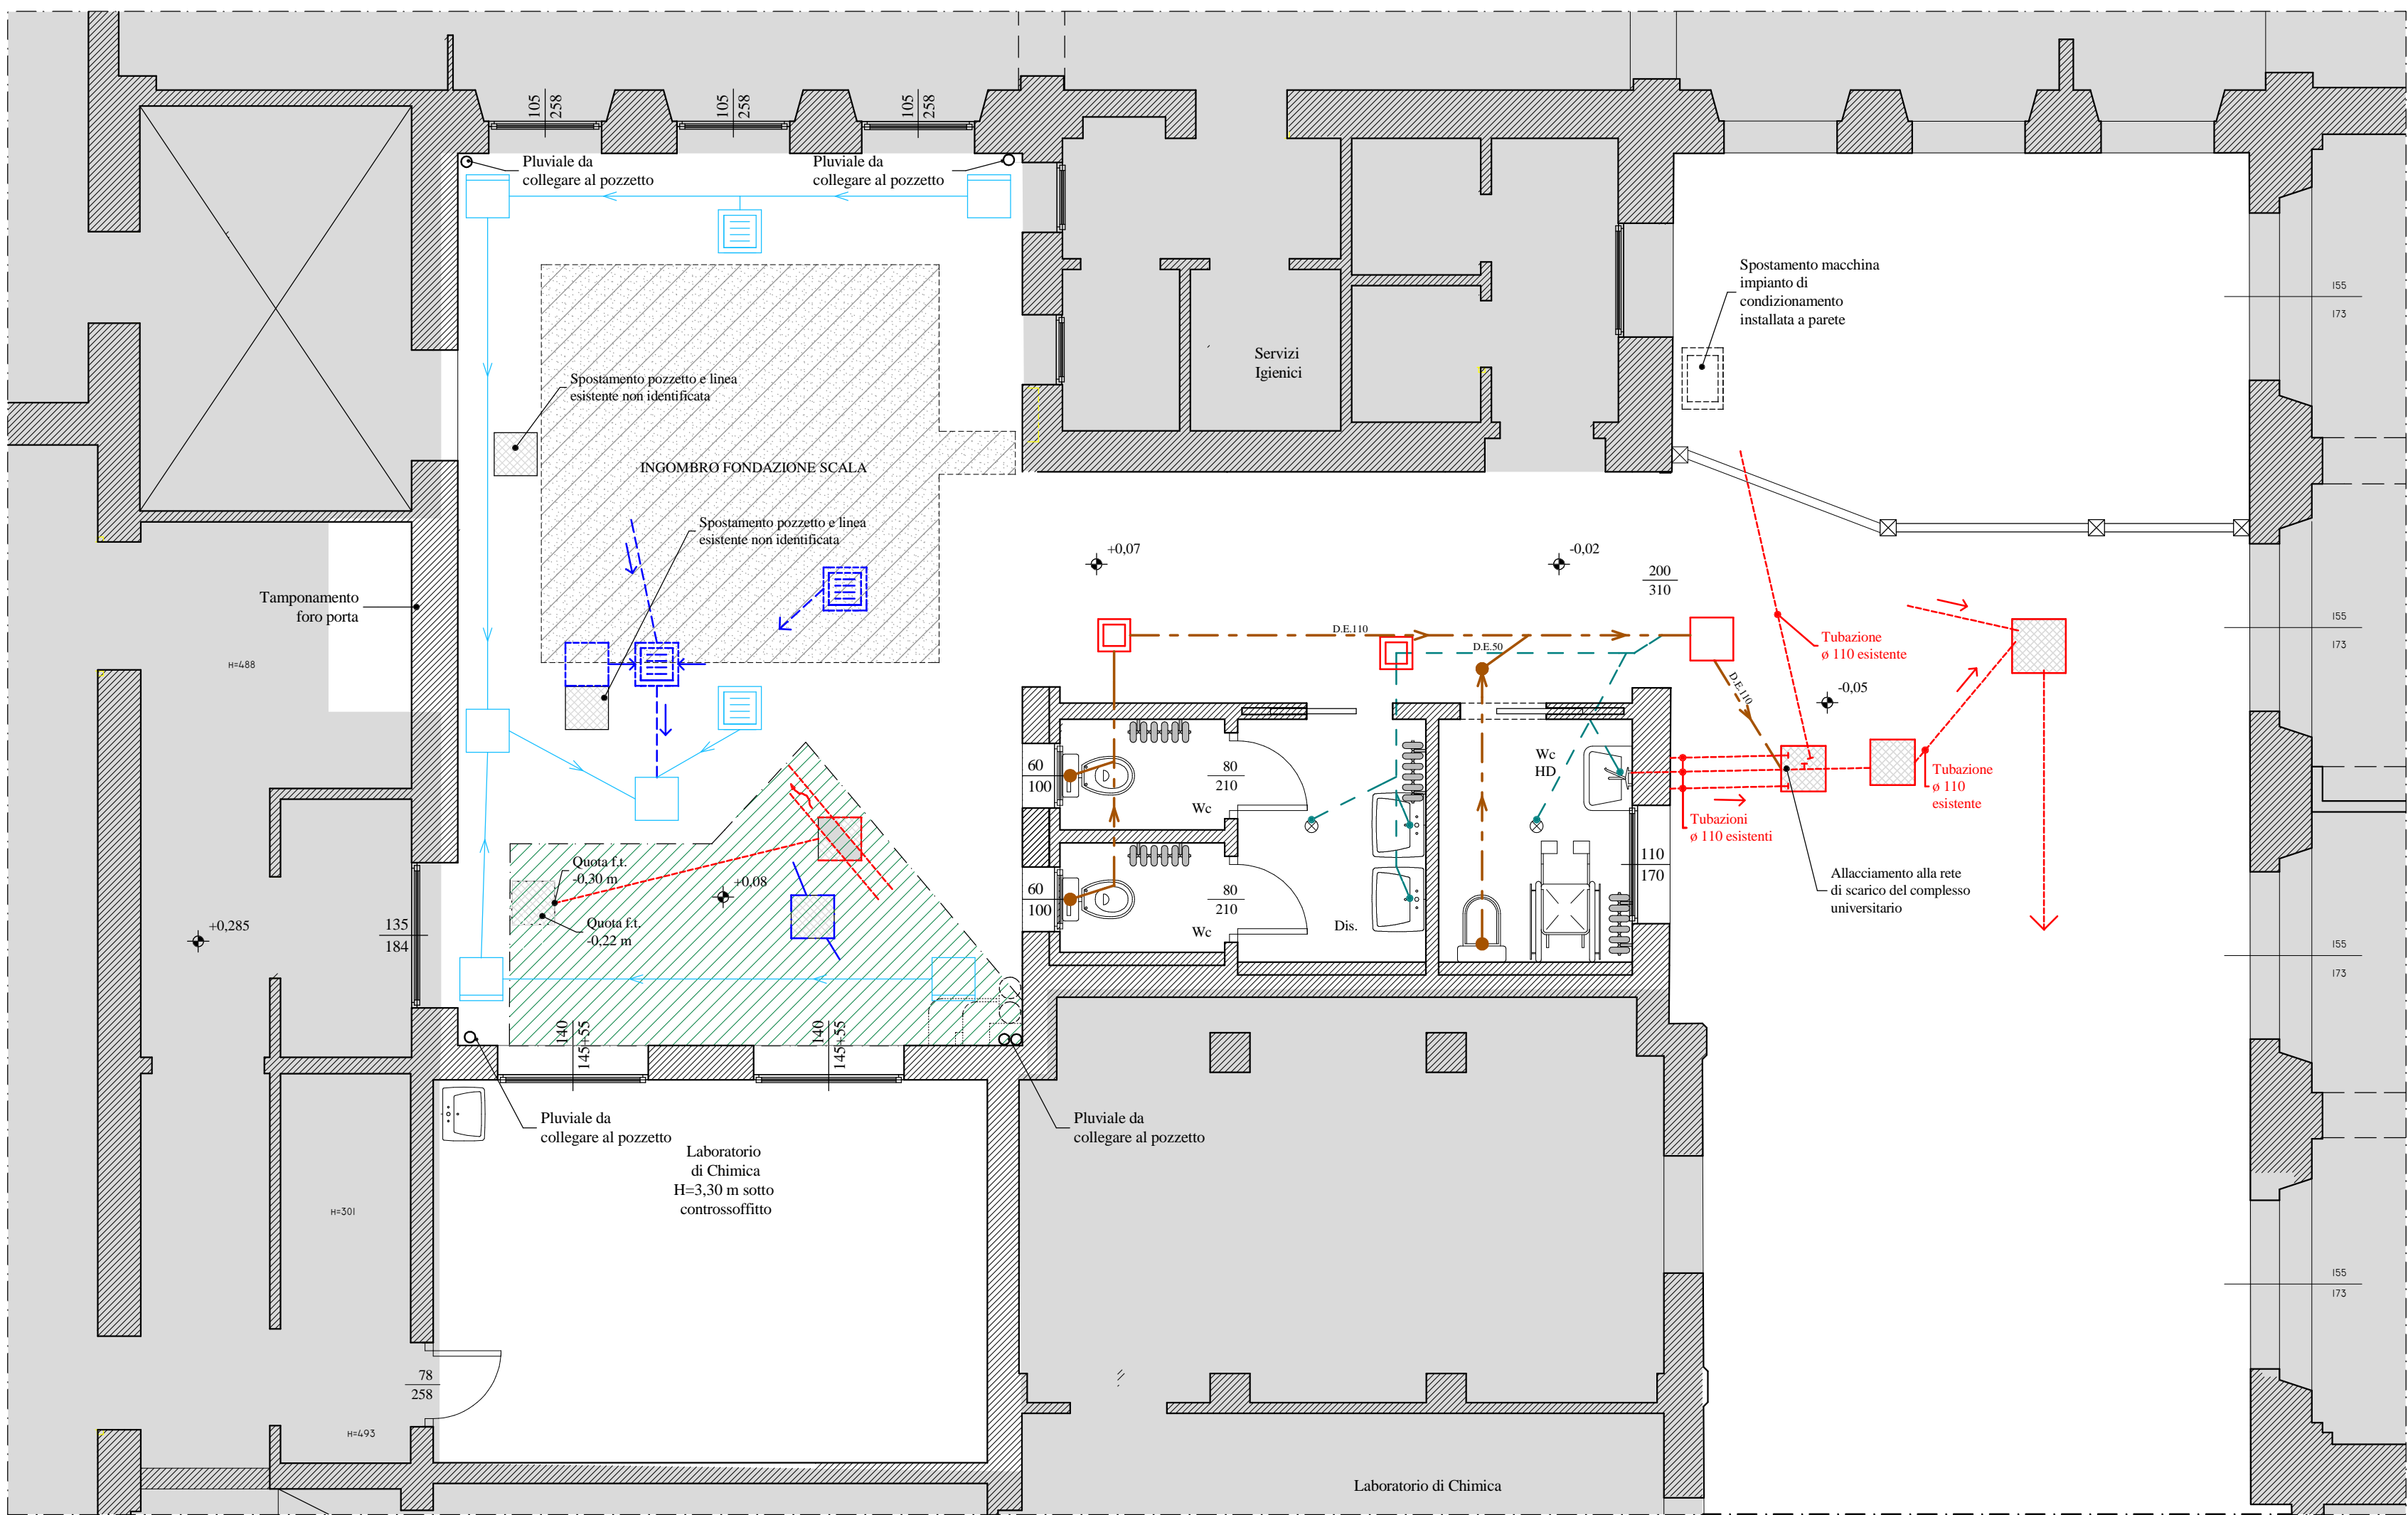

INTERVENTO 2 - SCHEMA SCARICHI - scala 1:50

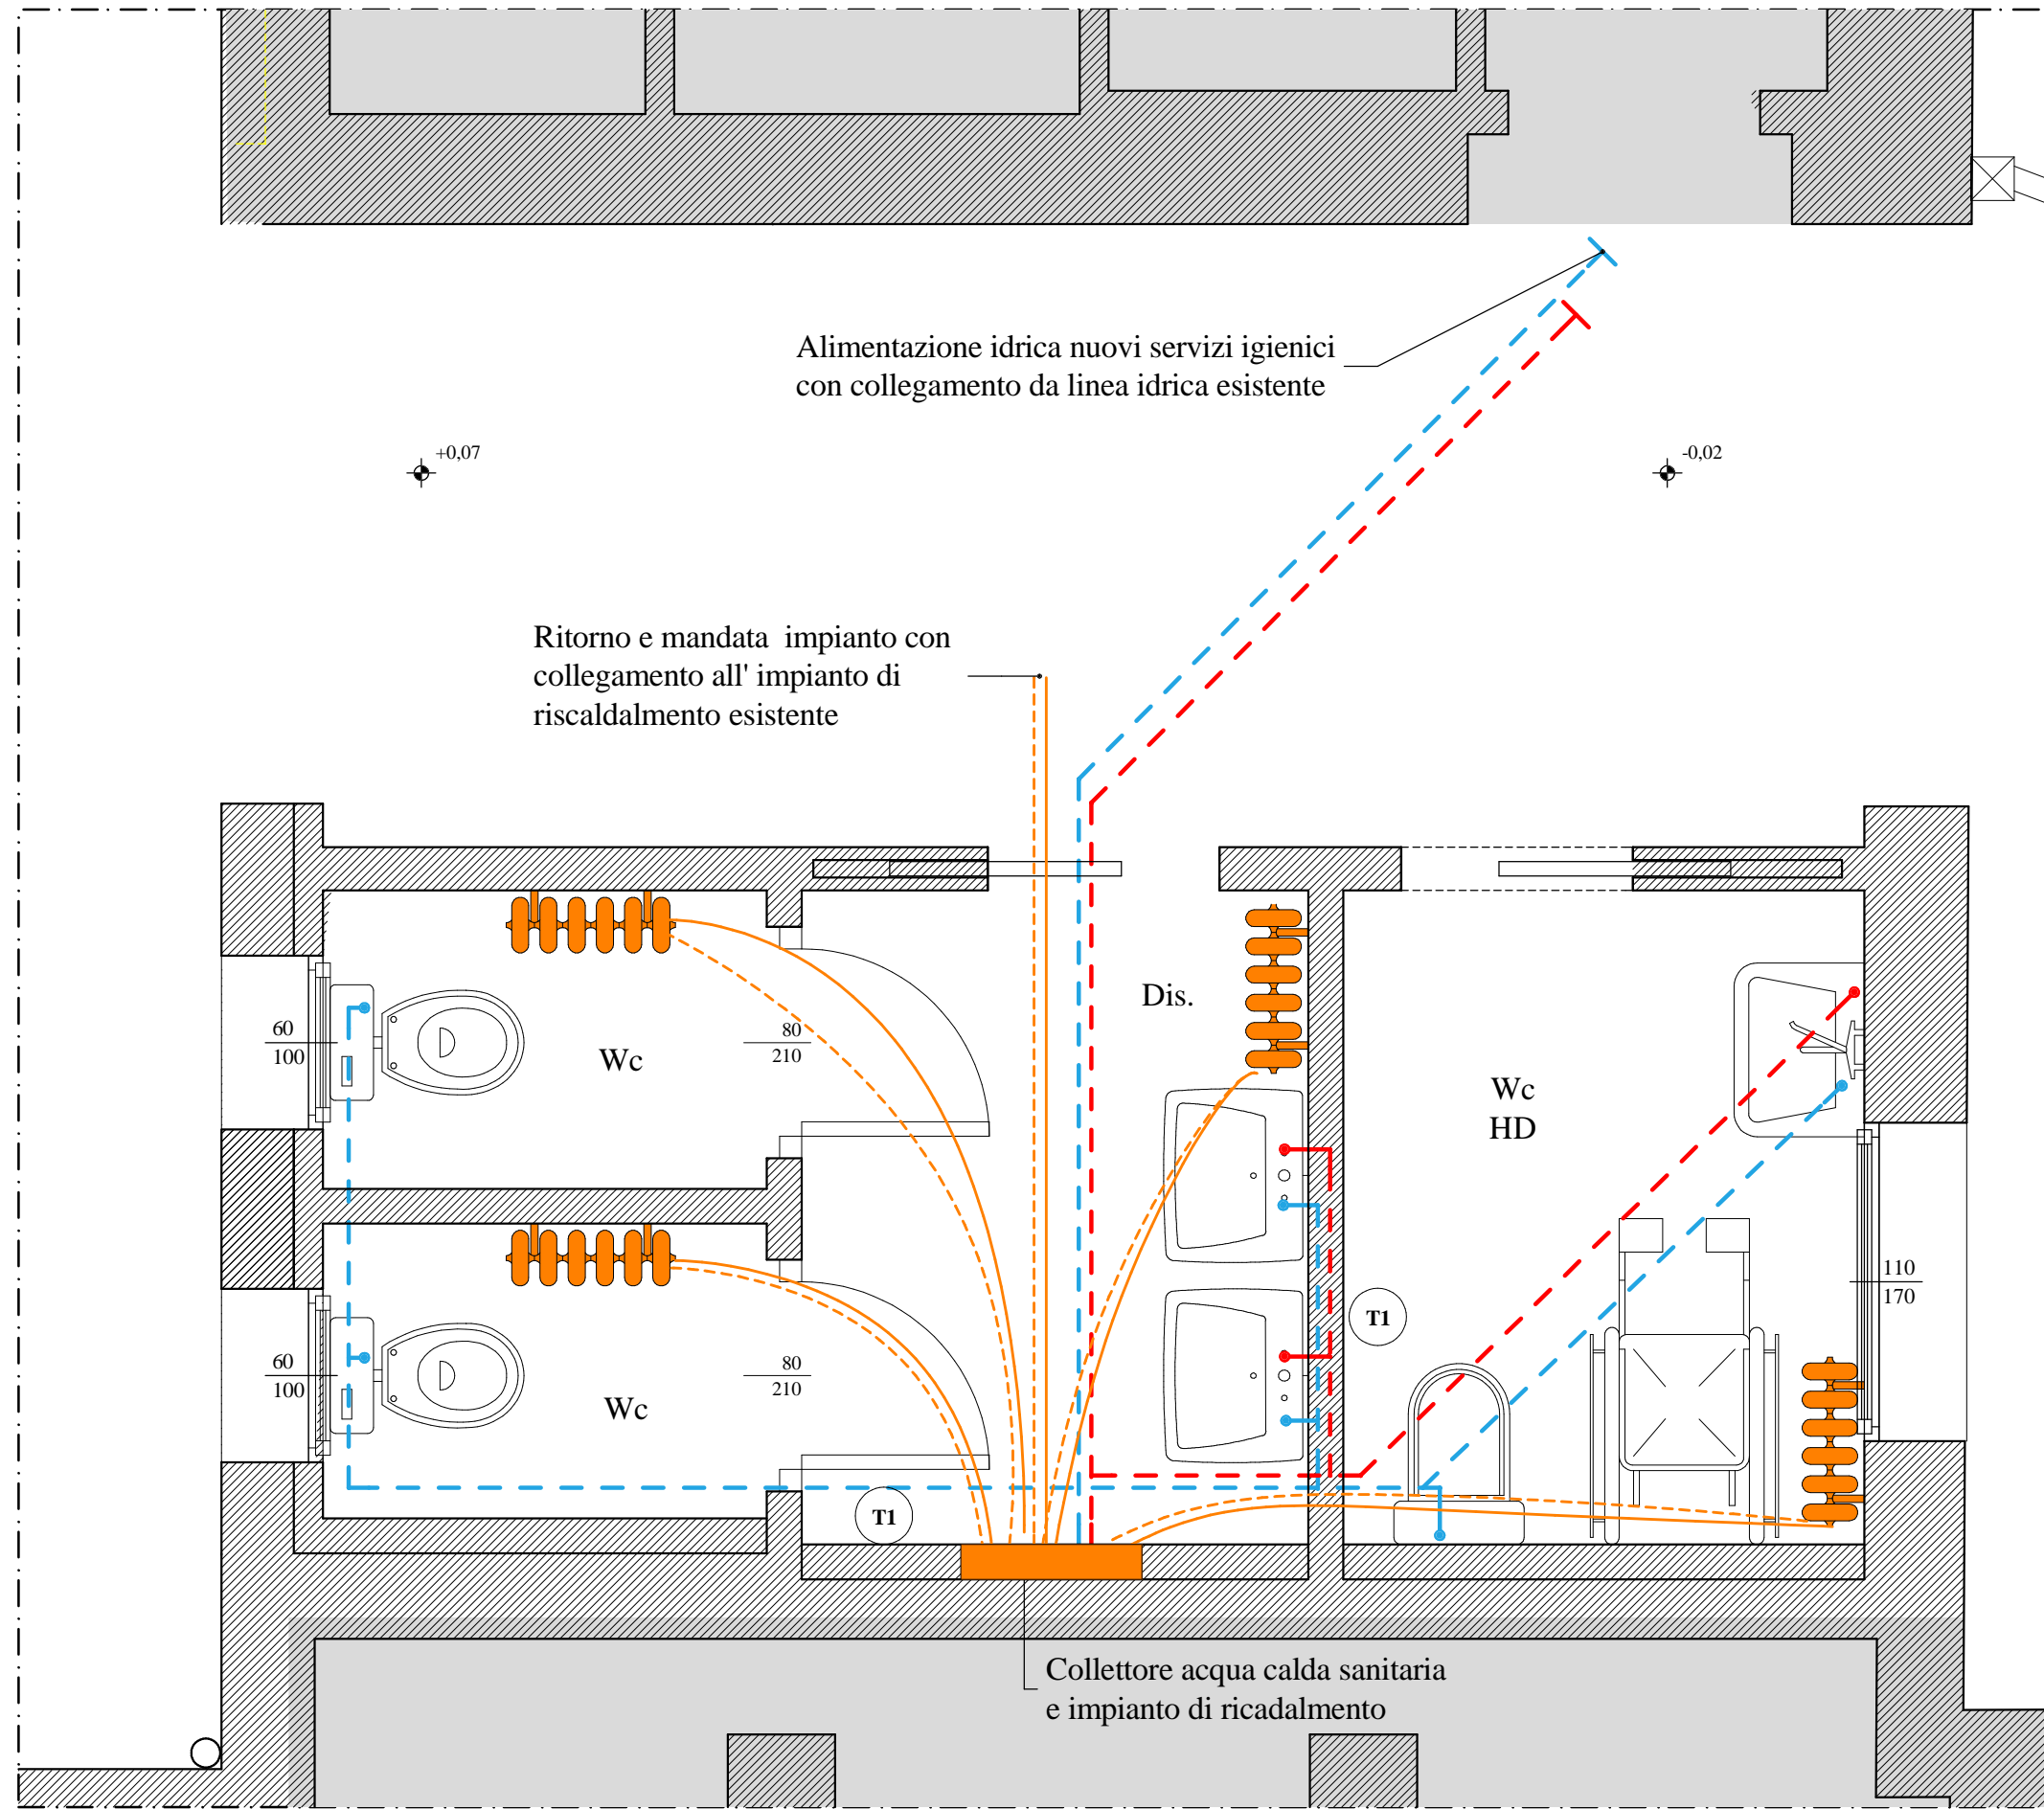

INTERVENTO 2 - IMPIANTO IDRICO SANITARIO E DI RISCALDAMENTO - scala 1:25

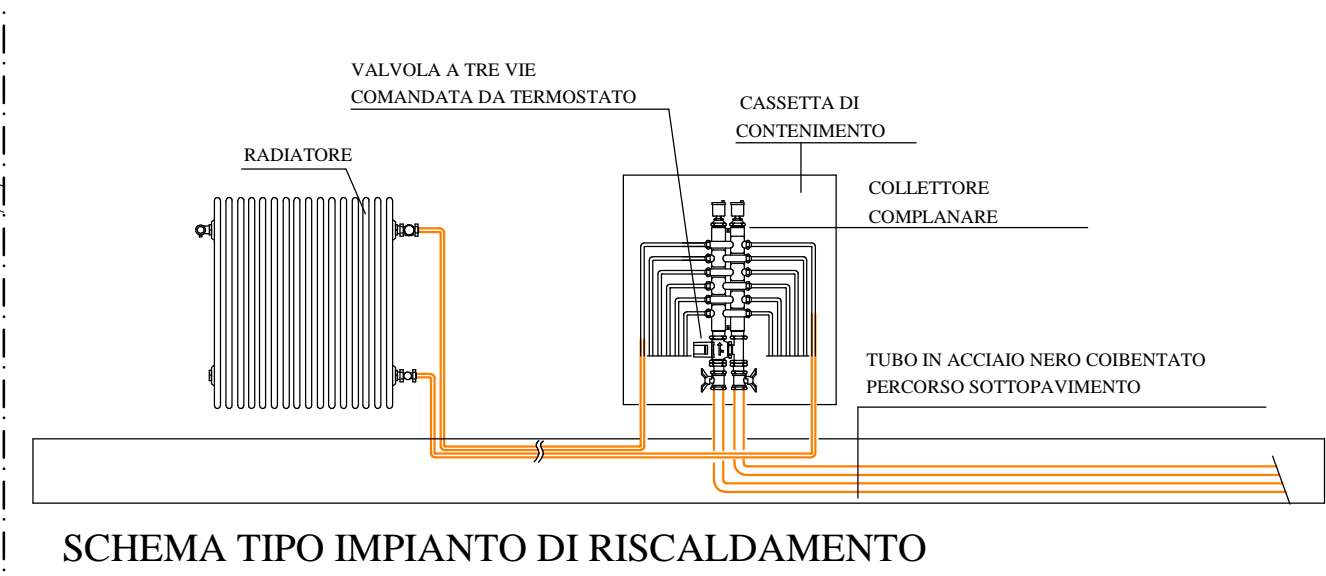

LEGENDA

- AREA ESCLUSA NON OGGETTO DI INTERVENTO
- RADIATORE TUBOLARE IN ACCIAIO PRODUZIONE: - IRSAP - MODELLO TESI O EQUIVALENTE
- CIRCUITO DI RISCALDAMENTO IN TUBO DI RAME COIBENTATO ø 14
- TI TERMOSTATO
- CONDOTTA ACQUA FREDDA ø 3/4" o 1/2"
- CONDOTTA ACQUA CALDA ø 3/4" o 1/2"
- LAVELLO
- LAVELLO PER PERSONE DISABILI
- VASO
- VASO PER PERSONE DISABILI

NOTE:
- gli stacchi ai radiatori sono in tubo di rame coibentato ø 12/14

LEGENDA


- AREA ESCLUSA NON OGGETTO DI INTERVENTO
- RIFACIMENTO DEI SOTTOSERVIZI PRESENTI COME ESISTENTI
- TUBAZIONE ACQUE NERE ø 110 mm
- POZZETTO CON CHIUSINO IN GHISA ESISTENTE
- POZZETTO CADITOIA ESISTENTE DA RIMUOVERE
- TUBAZIONE ACQUE BIANCHE DA RIMUOVERE
- NUOVO POZZETTO IN CLS DIM 40x40 cm CON CHIUSINO CADITOIA IN CLS
- NUOVO POZZETTO PLUVIALE DIM. 30x30 cm CON COLLEGAMENTO DEL PLUVIALE ESISTENTE
- NUOVO POZZETTO DIM. 40x40 cm PER SPEZIONE
- NUOVA TUBAZIONE IN PVC ø 125 mm
- NUOVO POZZETTO PER SPEZIONE DIM. 40x40 cm
- NUOVO POZZETTO DIM. 50x50 cm CON CHIUSINO IN GHISA
- CONDOTTA SCARICHI ACQUE SAPONATE
- CONDOTTA SCARICHI ACQUE NERE
- PILETTA SIFONATA A PAVIMENTO



UNIVERSITA' DEGLI STUDI DI PADOVA

ADEGUAMENTO VIE DI ESODO PRESSO LA FACOLTA' DI INGEGNERIA CIVILE
via Marzolo, 9 - PADOVA (PD)
PROGETTO ESECUTIVO

AREA EDILIZIA Servizio Progettazione e Sviluppo Edilizio
PADOVA - Riviera T. Livio n. 6 - tel. 049/8273274 fax 049/8273269



INFRASTRUTTURE PER IL TERZIARIO srl I.P.T.

Sede legale, Direzione e Uffici: via Uruguay, 20 - 35127 Padova - Tel. 049-870.16.16 - Fax 049-870.13.56 - Email info@iptonline.it - www.iptonline.it

Revisione:	Data:	Descrizione:	Redazione:	Verifica:	Approvazione:
0	30/10/2014	Emissione	Dm.Spinnello	D. Ferro	D. Ferro
2	05/05/2016	Adeguamento normativo	Dm.Spinnello	D. Ferro	D. Ferro

lav. **T.01**

FACOLTA' DI INGEGNERIA
INTERVENTI 1 - 2
Schema scarichi e impianto idrico sanitario e di riscaldamento

scale: varie

progettisti:
Ing. Davide Ferro Arch. Silvia Seno

nome file: 1400.46/019